


План первого этажа

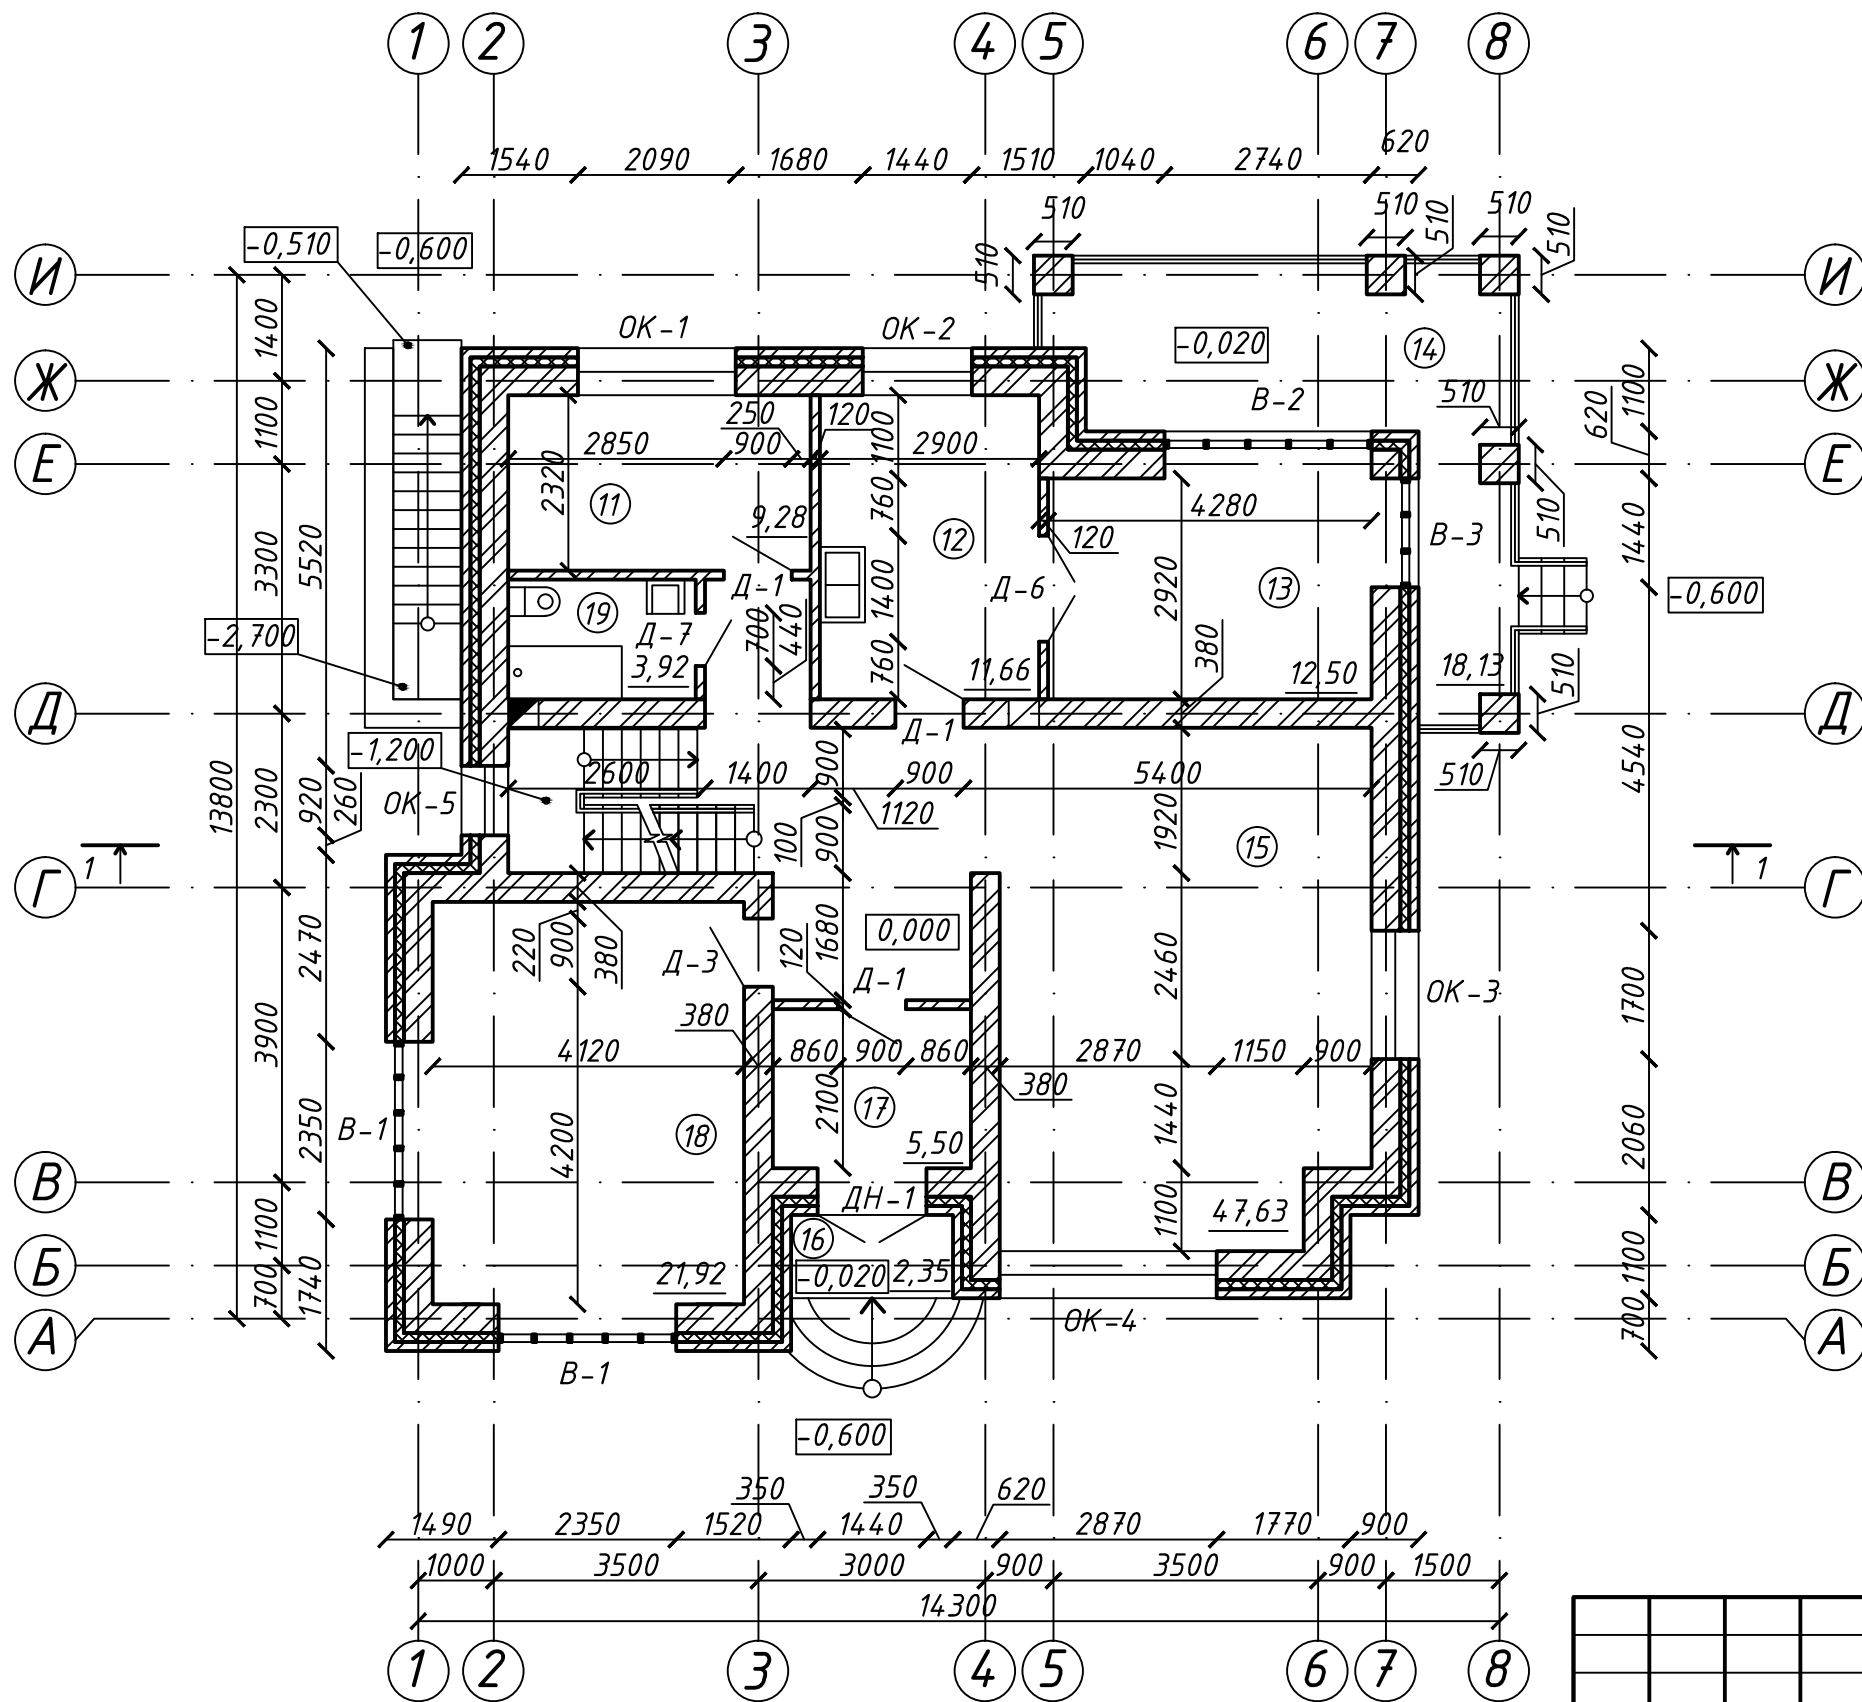

Экспликация помещений первого этажа


| Номер помещения | Наименование | Площадь, м ² | Кат. помещения |
|-----------------|---------------|-------------------------|----------------|
| 11 | Кабинет | 9,28 | |
| 12 | Кухня | 11,66 | |
| 13 | Столовая | 12,50 | |
| 14 | Терраса | 18,13 | |
| 15 | Холл-Гостиная | 47,63 | |
| 16 | Крыльцо | 2,35 | |
| 17 | Тамбур | 5,50 | |
| 18 | Зимний сад | 21,92 | |
| 19 | С/У | 3,92 | |
| Итого | | 132,89 | |

Условные обозначения

- наружная трехслойная стена: кирпич, 380 мм; утеплитель, 120 мм; облицовка из кирпича, 120 мм
- несущая стена: кирпич, 380 мм
- перегородка: кирпич, 120 мм

| | | | | | | | | | | | |
|----------|---------|------|--------|----------------|-------|-------------------------------------|--|----|----------------------------|------|--------|
| | | | | | | 14310012-50 | | АР | | | |
| | | | | | | Приморский район, улица Яхтенная 27 | | | | | |
| Изм. | Кол.уч. | Лист | № док. | Подпись | Дата | Одноквартирный жилой дом | | | Стадия | Лист | Листов |
| Выполнил | Дауров | | | | 06.15 | | | | У | 3 | 12 |
| Проверил | Усанова | | | <i>Усанова</i> | 06.15 | План первого этажа | | | СПбПУ, ИСИ, СУЗиС, 13103/1 | | |




План второго этажа

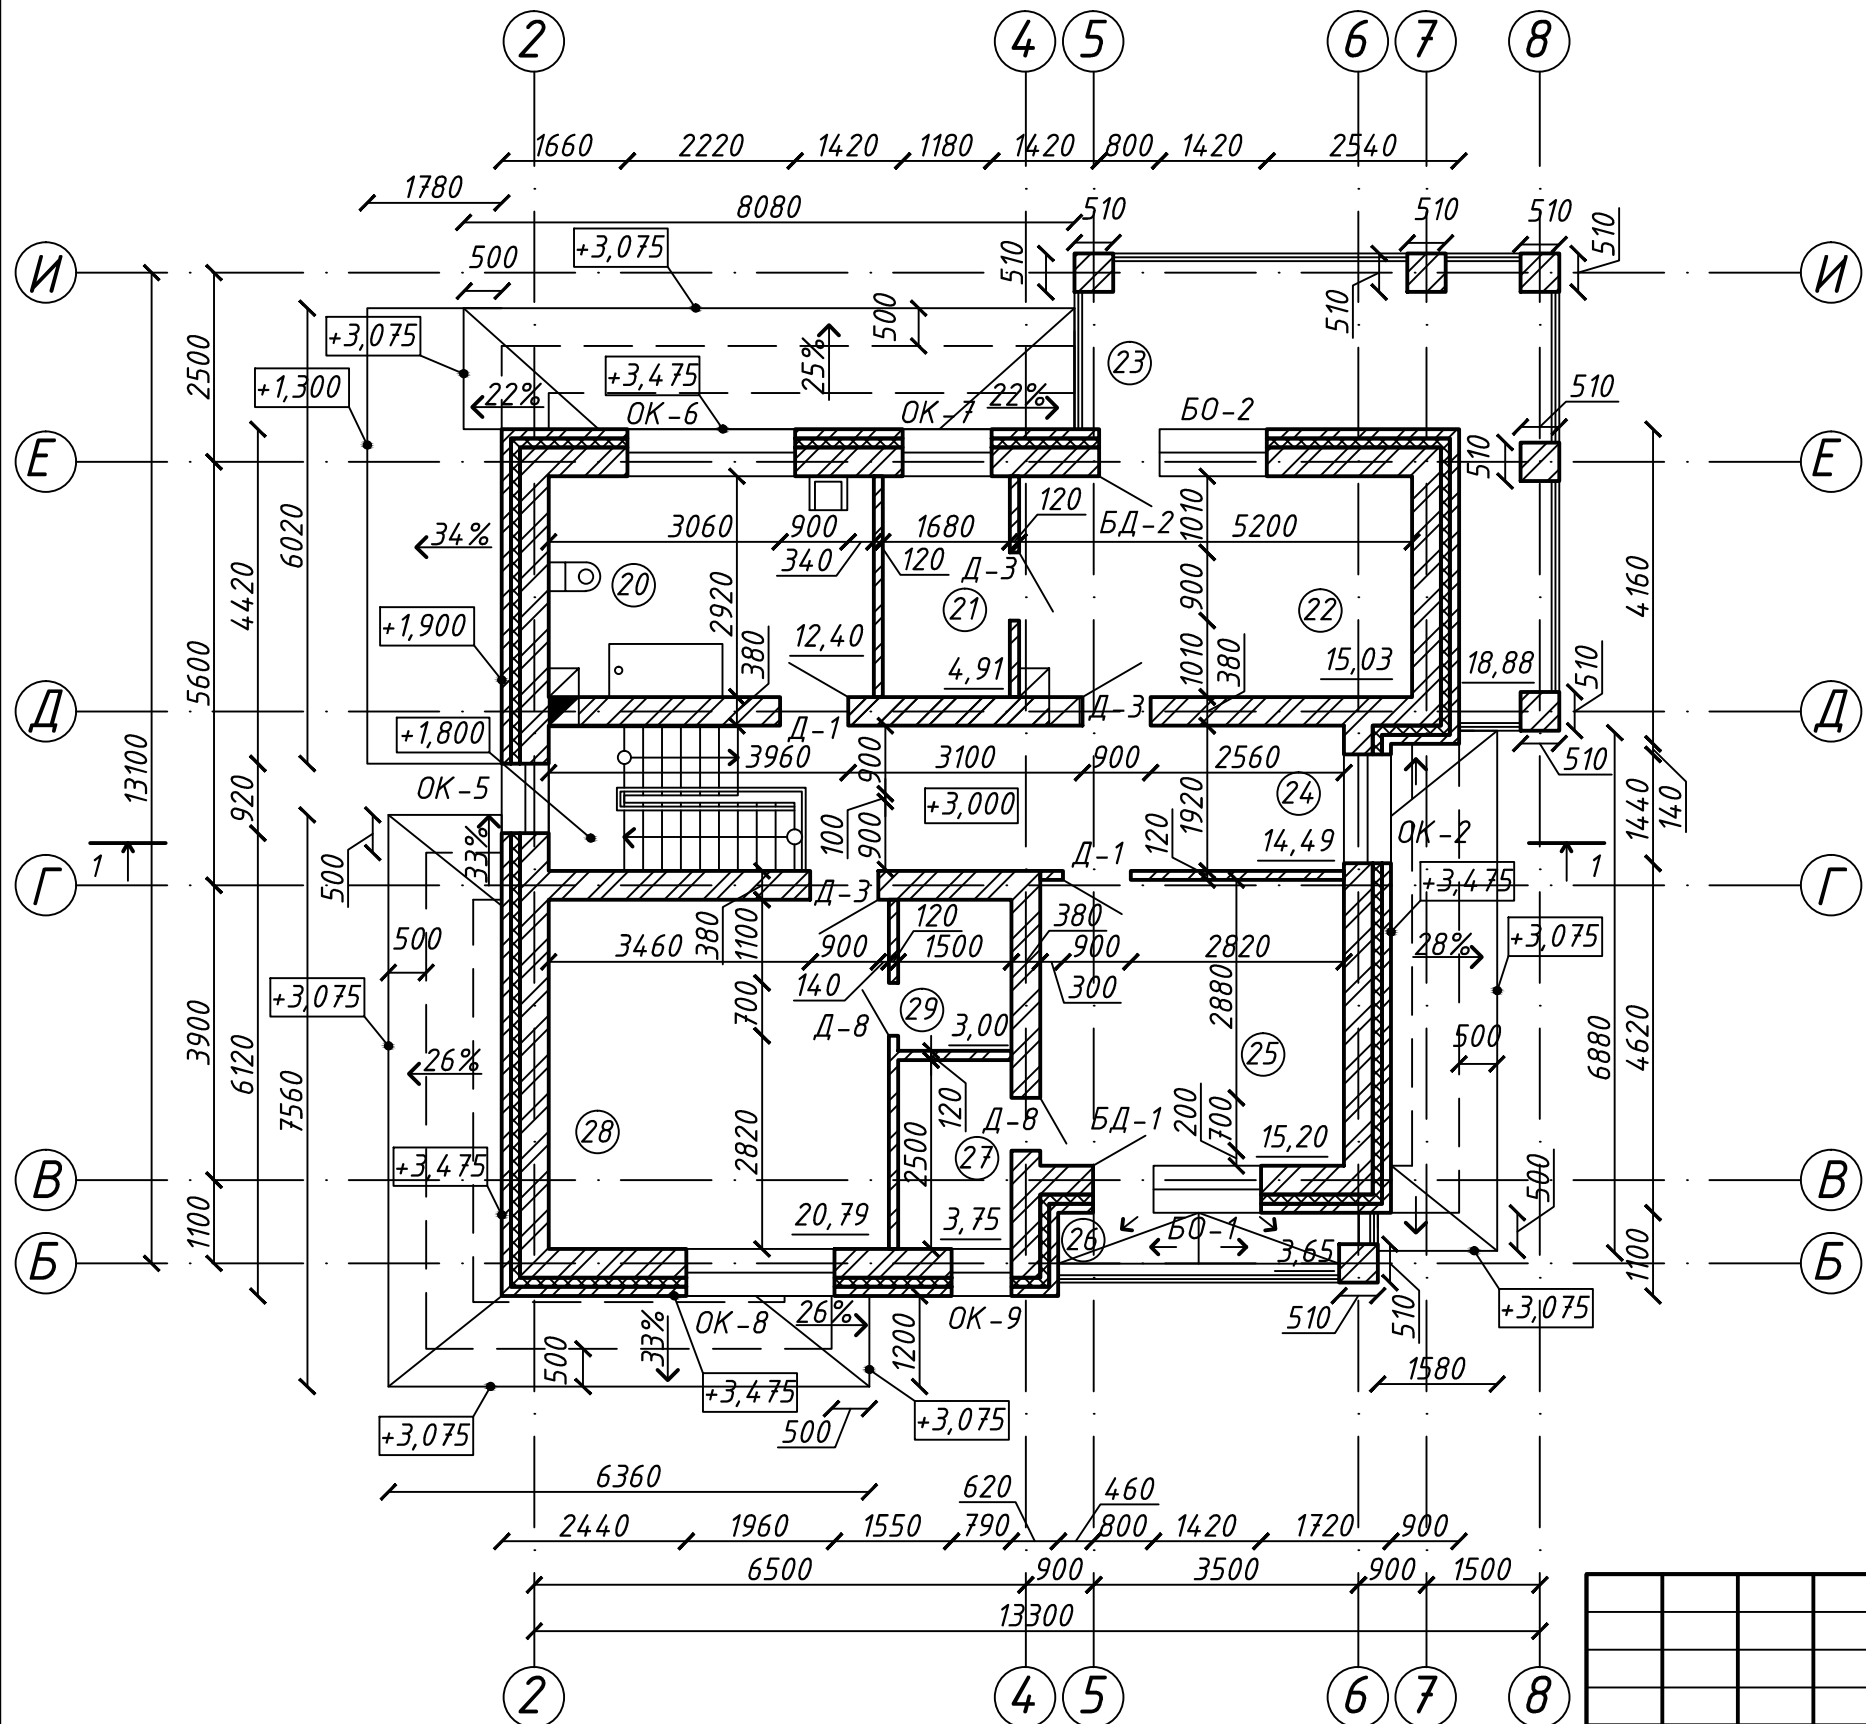

Экспликация помещений второго этажа


| Номер помещения | Наименование | Площадь, м ² | Кат. помещения |
|-----------------|----------------|-------------------------|----------------|
| 20 | Ванная комната | 12,40 | |
| 21 | Гардероб | 4,91 | |
| 22 | Спальня | 15,03 | |
| 23 | Балкон | 18,88 | |
| 24 | Холл | 14,49 | |
| 25 | Спальня | 15,20 | |
| 26 | Балкон | 3,65 | |
| 27 | Гардероб | 3,75 | |
| 28 | Спальня | 20,79 | |
| 29 | Гардероб | 3,00 | |
| Итого | | 112,10 | |

Условные обозначения

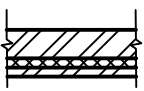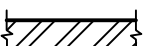-  - наружная трехслойная стена: кирпич, 380 мм; утеплитель, 120 мм; облицовка из кирпича, 120 мм
-  - несущая стена: кирпич, 380 мм
-  - перегородка: кирпич, 120 мм


| | | | | | | | | | | | |
|----------|---------|------|--------|---------|-------------------------------------|--------------------------|----|----------------------------|--------|------|--------|
| | | | | | 14310012-50 | | АР | | | | |
| | | | | | Приморский район, улица Яхтенная 27 | | | | | | |
| Изм. | Кол.уч. | Лист | № док. | Подпись | Дата | Одноквартирный жилой дом | | | | | |
| Выполнил | Дауров | | | | 06.15 | | | | Стадия | Лист | Листов |
| Проверил | Усанова | | | | 06.15 | | | | У | 4 | 12 |
| | | | | | | План второго этажа | | СПбПУ, ИСИ, СУЗиС, 13103/1 | | | |

Разрез 1-1



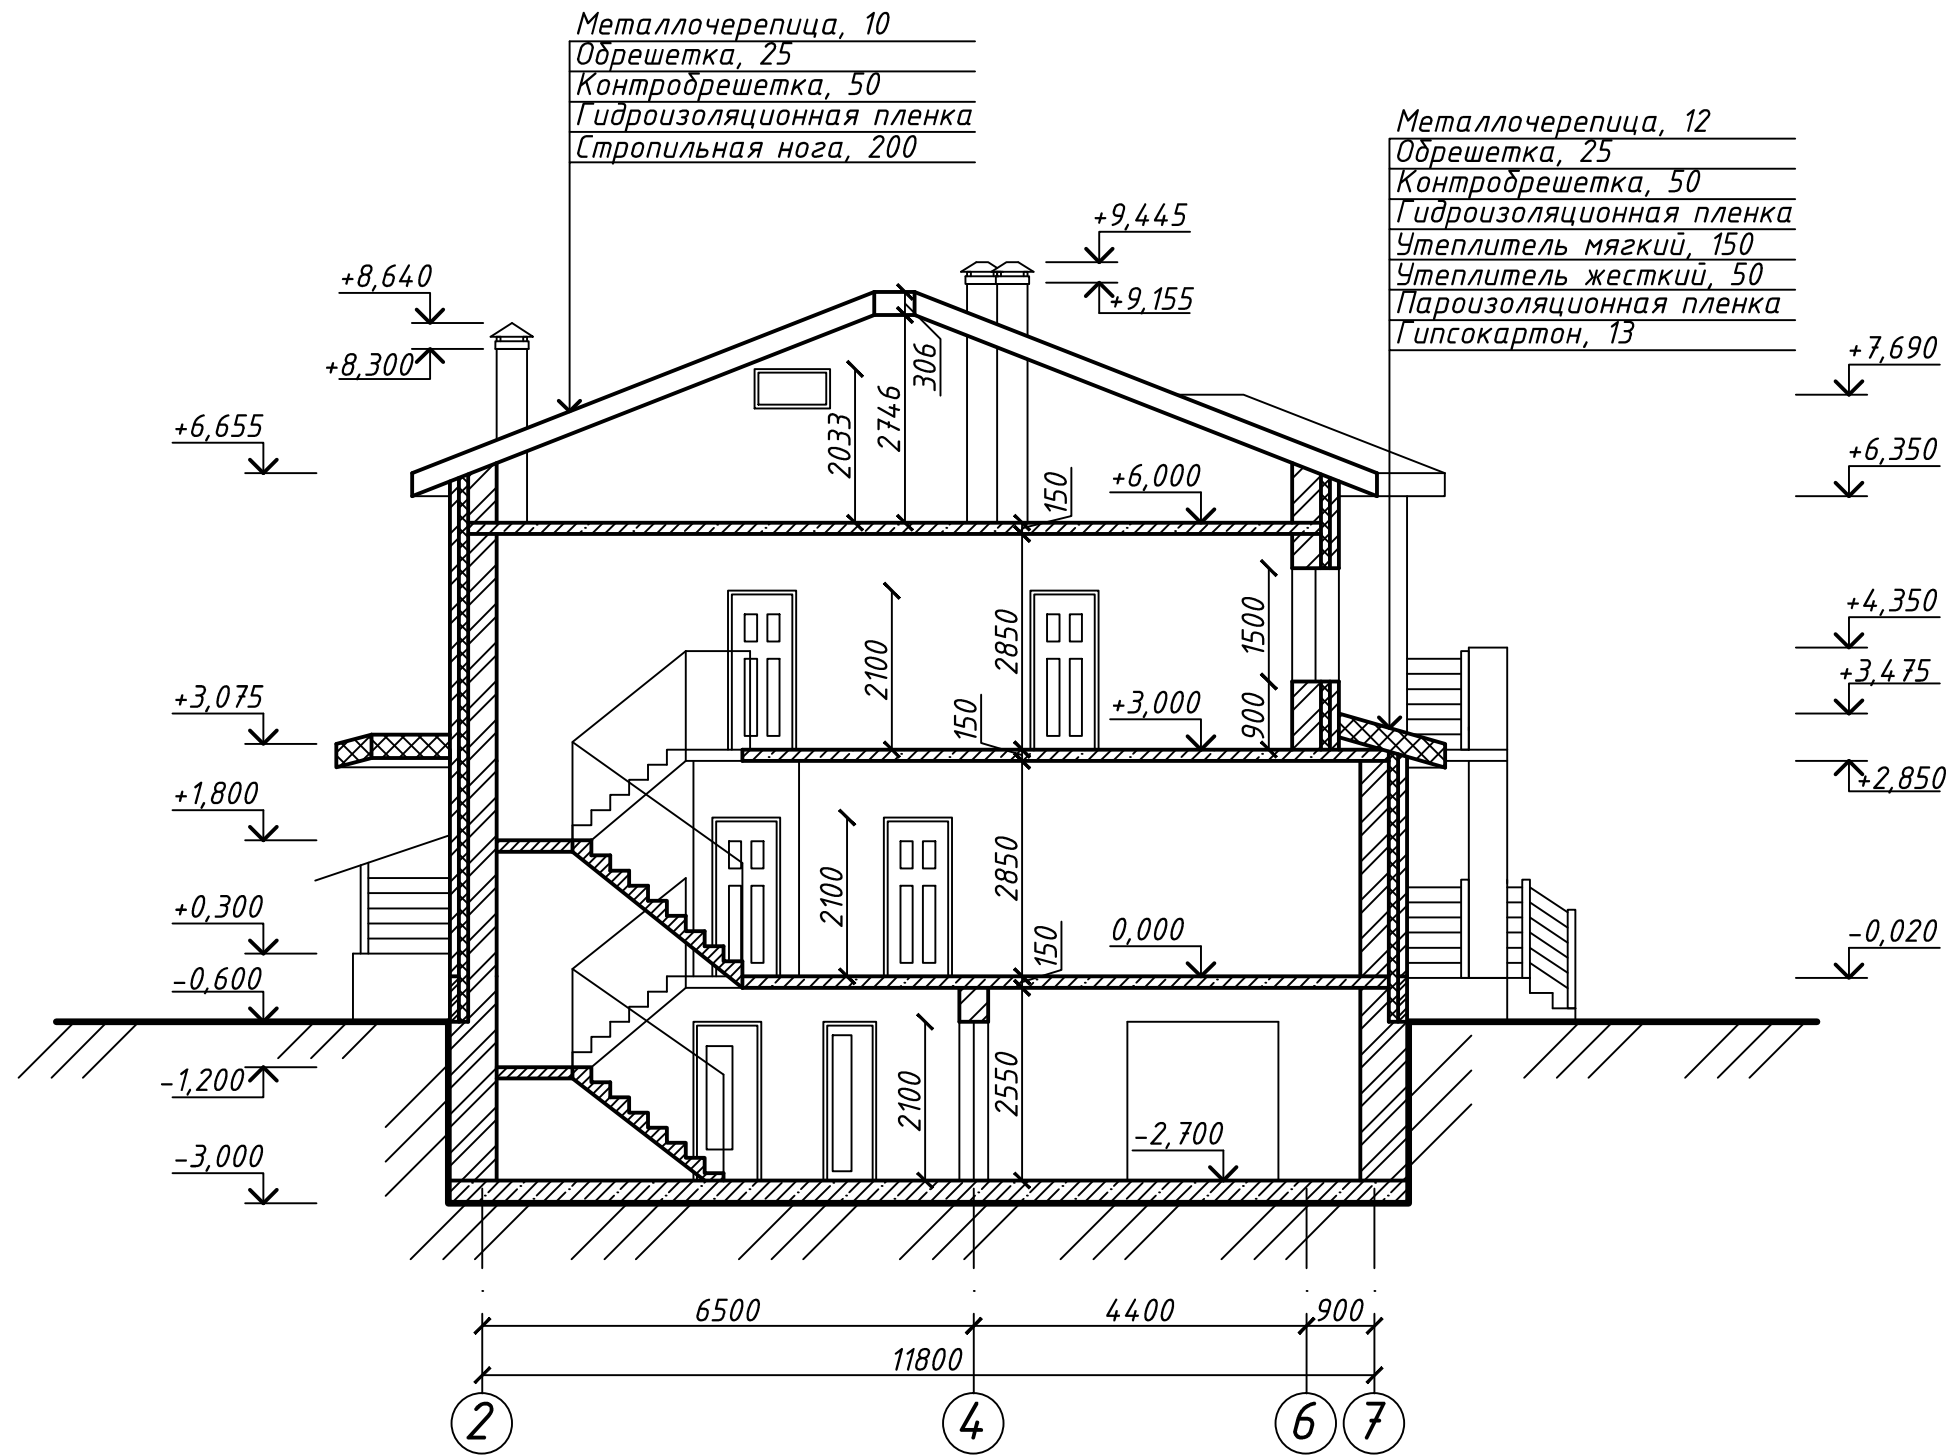



| | | | | | | | | | | | |
|------|---------|------|--------|---------|-------------------------------------|--------------------------|----|-------------------------------|--------|------|--------|
| | | | | | 14310012-50 | | АР | | | | |
| | | | | | Приморский район, улица Яхтенная 27 | | | | | | |
| Изм. | Кол.уч. | Лист | № док. | Подпись | Дата | Одноквартирный жилой дом | | | Стадия | Лист | Листов |
| | | | | | | | | | У | 6 | 12 |
| | | | | | Разрез 1-1 | | | СПбПУ, ИСИ, СУЗиС, 13103/1 | | | |

Фасад 1-8

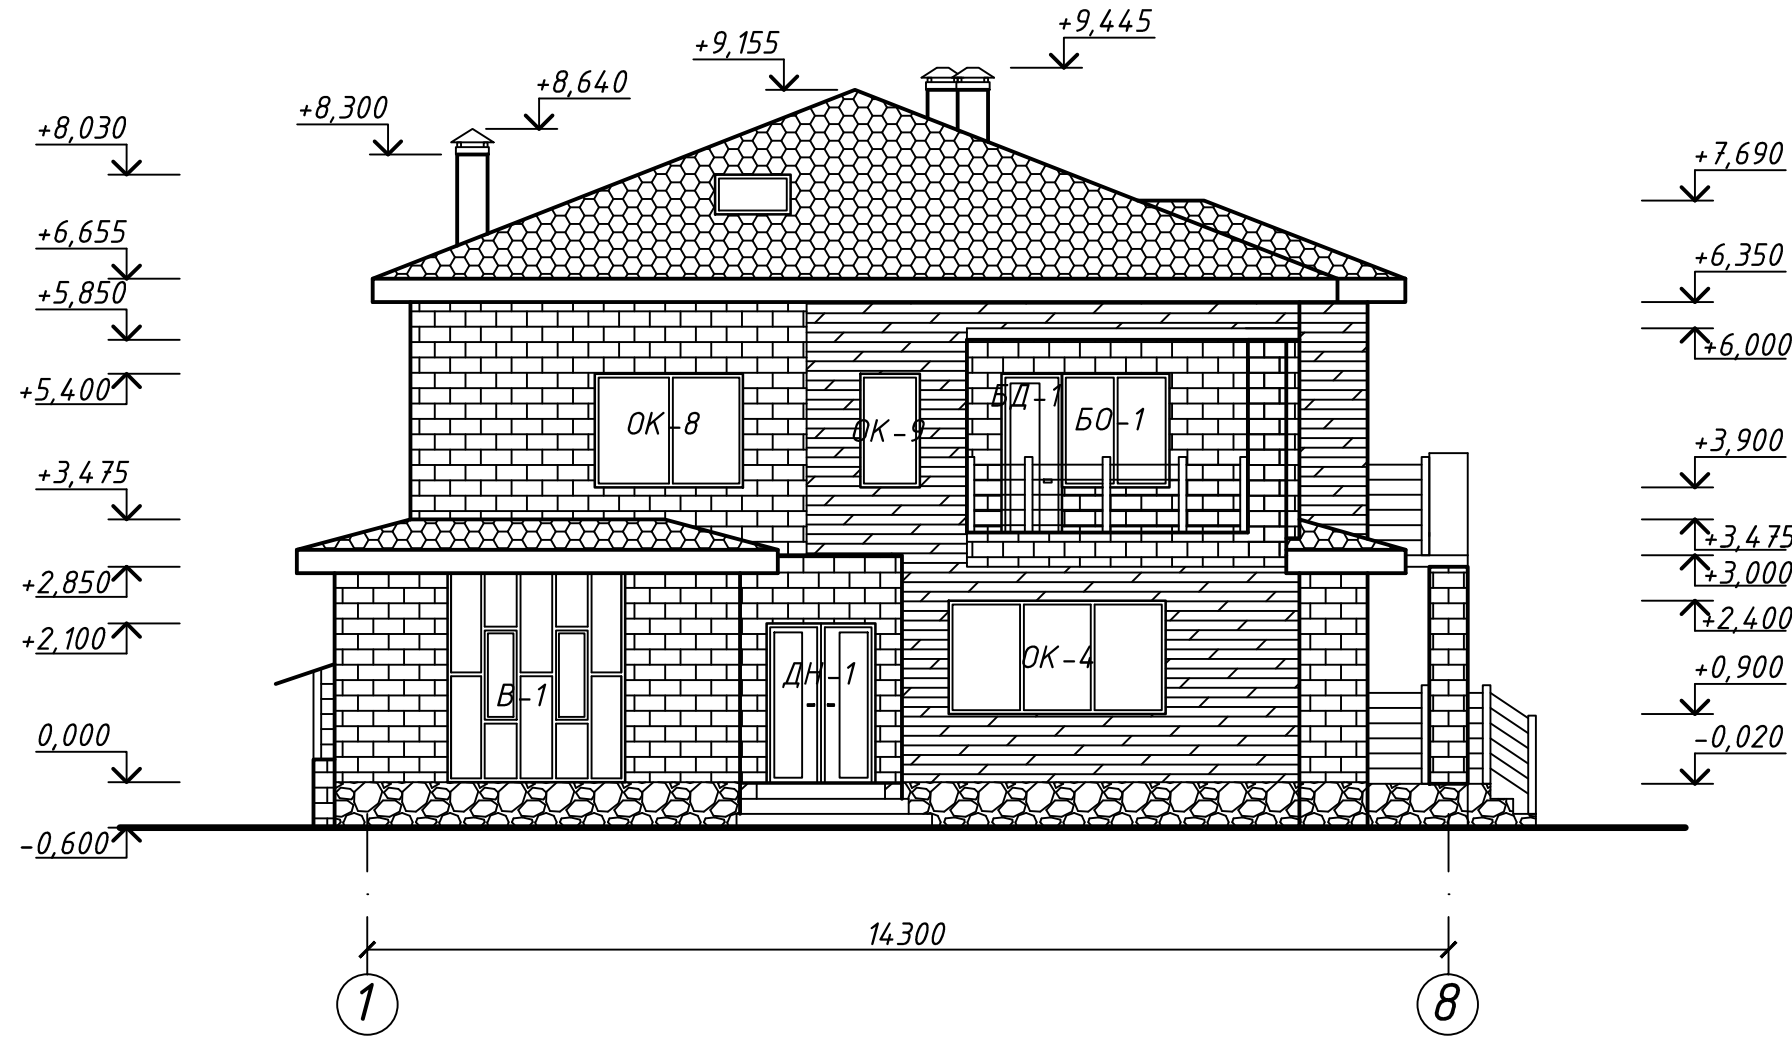


Условные обозначения

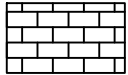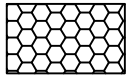
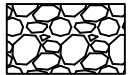


-  -кирпич облицовочный
-  -металлочерепица
-  -декоративный камень
-  -декоративная панель из дерева

| | | | | | | | | | |
|----------|---------|---------|--------|----------------|-------|-------------------------------------|-------------------------------|------|--------|
| | | | | | | 14310012-50 | | АР | |
| | | | | | | Приморский район, улица Яхтенная 27 | | | |
| Изм. | Кол.уч. | Лист | № док. | Подпись | Дата | Одноквартирный жилой дом | Стадия | Лист | Листов |
| | | | | | | | У | 7 | 12 |
| Выполнил | | Дауров | | | 06.15 | Фасад 1-8 | СПбПУ, ИСИ, СУЗиС, 13103/1 | | |
| Проверил | | Усанова | | <i>Усанова</i> | 06.15 | | | | |

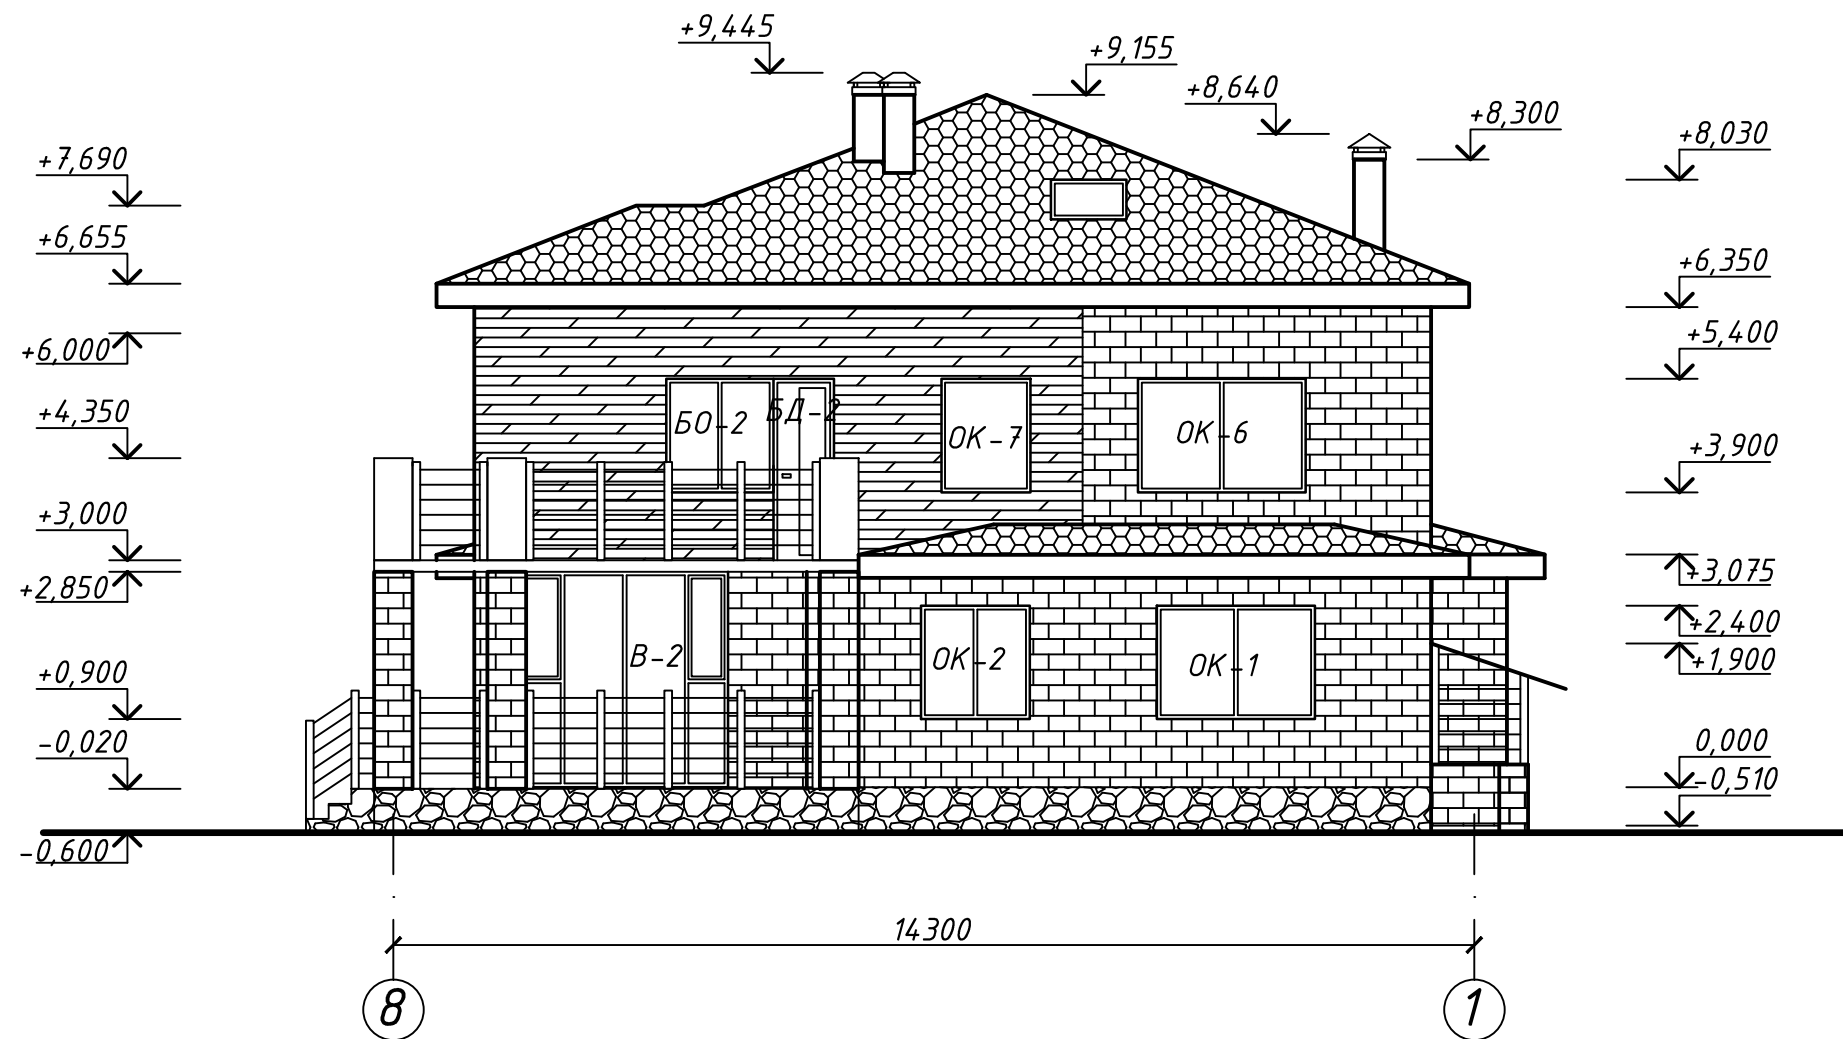Фасад 8-1

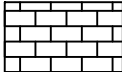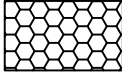


Условные обозначения

-  -кирпич облицовочный
-  -металлочерепица
-  -декоративный камень
-  -декоративная панель из дерева

| | | | | | | | | | |
|------|---------|------|--------|---------|------|-------------------------------------|--------|-------------------------------|--------|
| | | | | | | 14310012-50 | | АР | |
| | | | | | | Приморский район, улица Яхтенная 27 | | | |
| Изм. | Кол.уч. | Лист | № док. | Подпись | Дата | Одноквартирный жилой дом | Стадия | Лист | Листов |
| | | | | | | | У | 8 | 12 |
| | | | | | | Фасад 8-1 | | СПбПУ, ИСИ, СУЗиС, 13103/1 | |

Фасад А-И

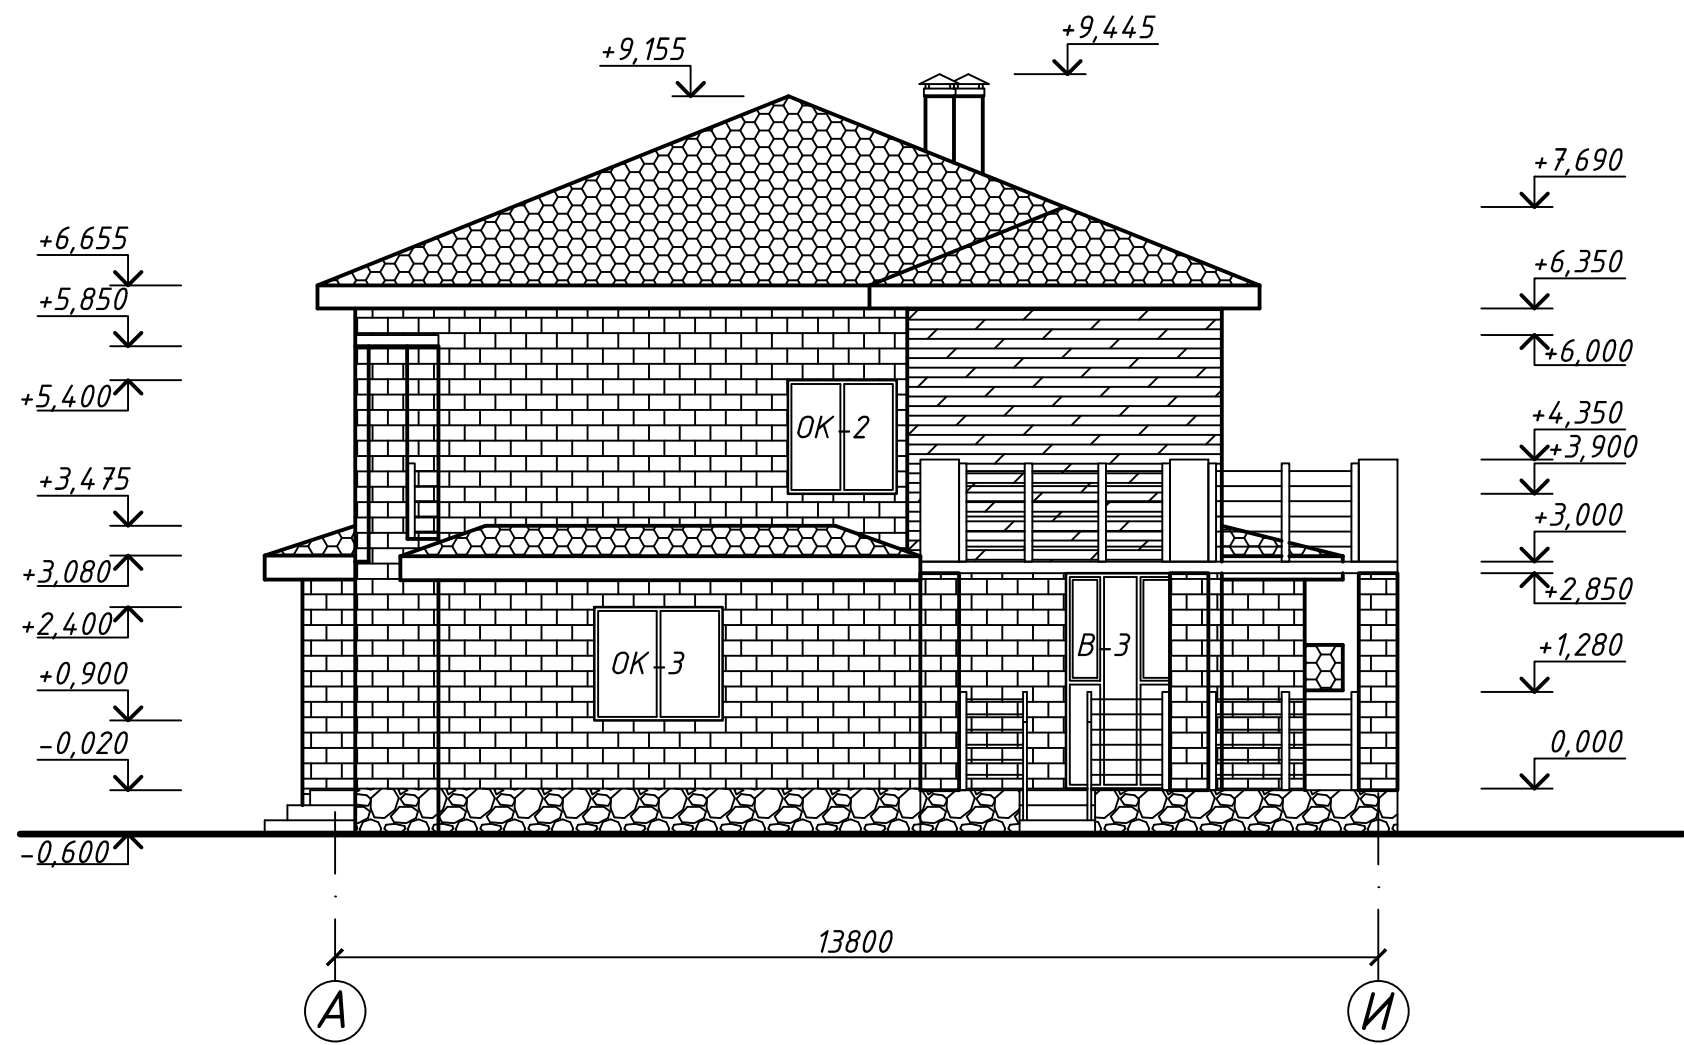


Условные обозначения


-  -кирпич облицовочный
-  -металлочерепица
-  -декоративный камень
-  -декоративная панель из дерева

| | | | | | | | | | |
|----------|---------|---------|--------|----------------|-------|-------------------------------------|-------------------------------|------|--------|
| | | | | | | 14310012-50 | АР | | |
| | | | | | | Приморский район, улица Яхтенная 27 | | | |
| Изм. | Кол.уч. | Лист | № док. | Подпись | Дата | Одноквартирный жилой дом | Стадия | Лист | Листов |
| Выполнил | | Дауров | | | 06.15 | | У | 9 | 12 |
| Проверил | | Усанова | | <i>Усанова</i> | 06.15 | Фасад А-И | СПбПУ, ИСИ, СУЗиС, 13103/1 | | |


Фасад И-А

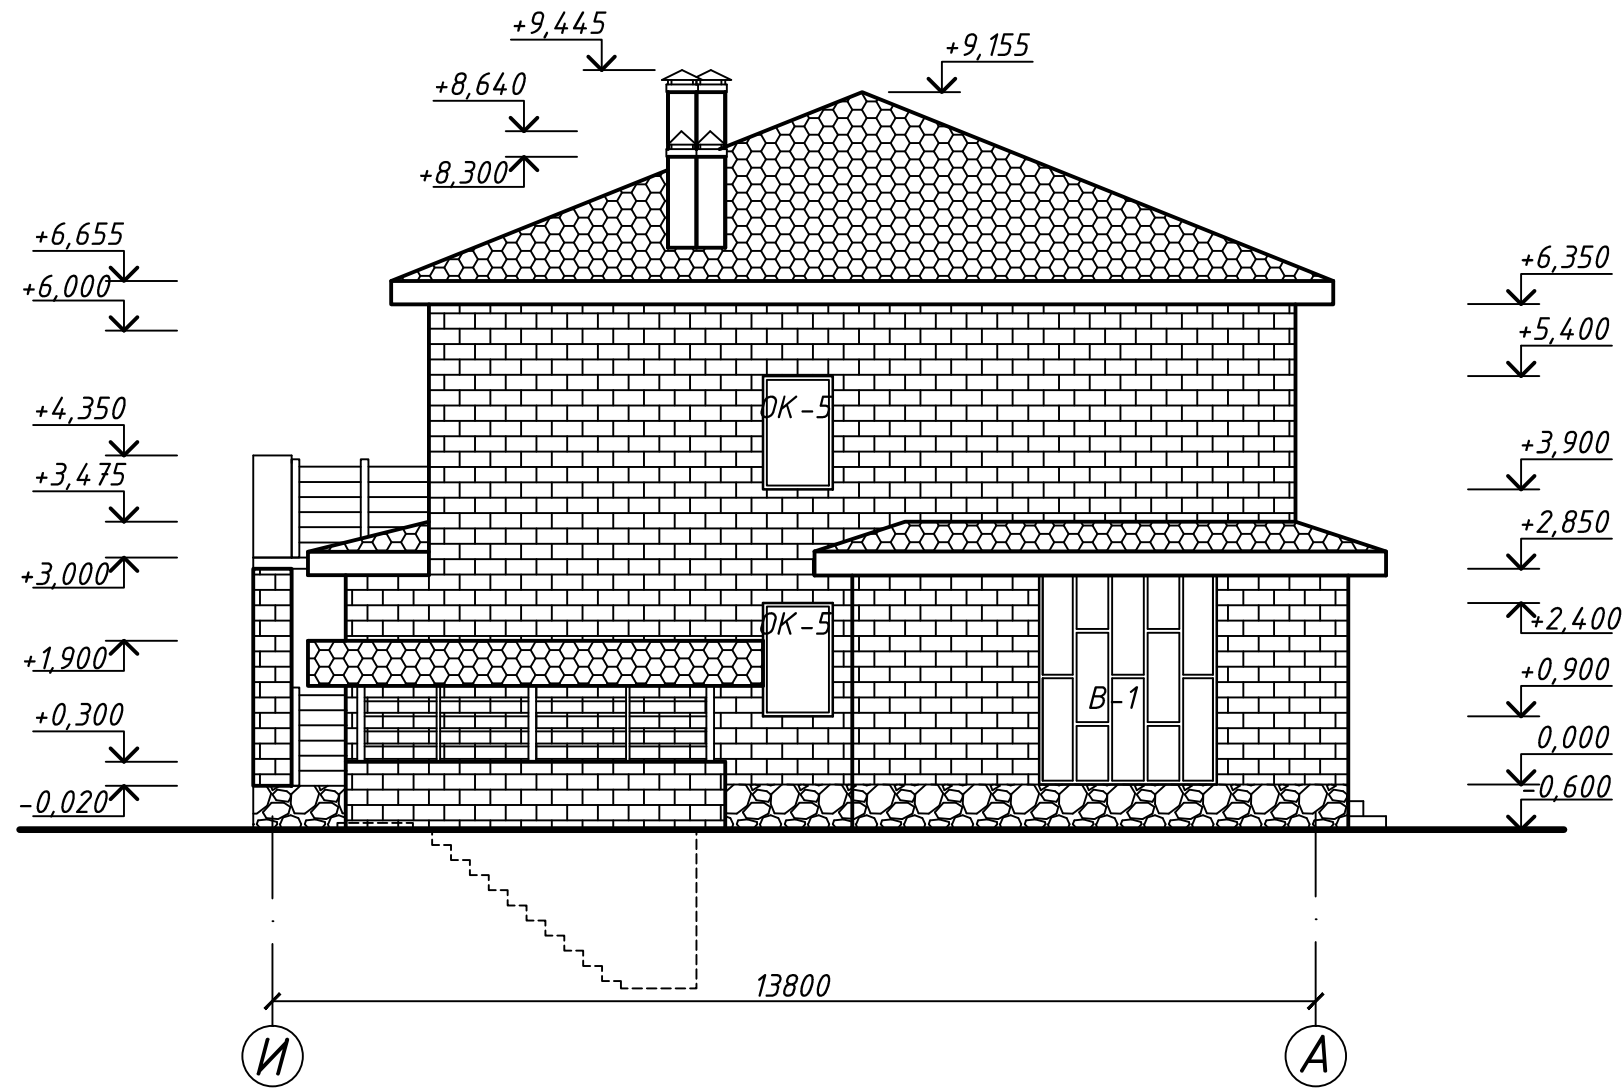


Условные обозначения

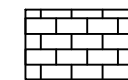

-кирпич облицовочный

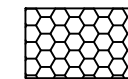

-металлочерепица

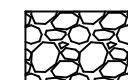

-декоративный камень

| | | | | | | | | | |
|----------|---------|------|--------|---------|-------|-------------------------------------|-------------------------------|------|--------|
| | | | | | | 14310012-50 | | АР | |
| | | | | | | Приморский район, улица Яхтенная 27 | | | |
| Изм. | Кол.уч. | Лист | № док. | Подпись | Дата | Одноквартирный жилой дом | Стадия | Лист | Листов |
| | | | | | | | У | 10 | 12 |
| Выполнил | Дауров | | | | 06.15 | Фасад И-А | СПбПУ, ИСИ, СУЗиС, 13103/1 | | |
| Проверил | Усанова | | | | 06.15 | | | | |
| | | | | | | | | | |
| | | | | | | | | | |