
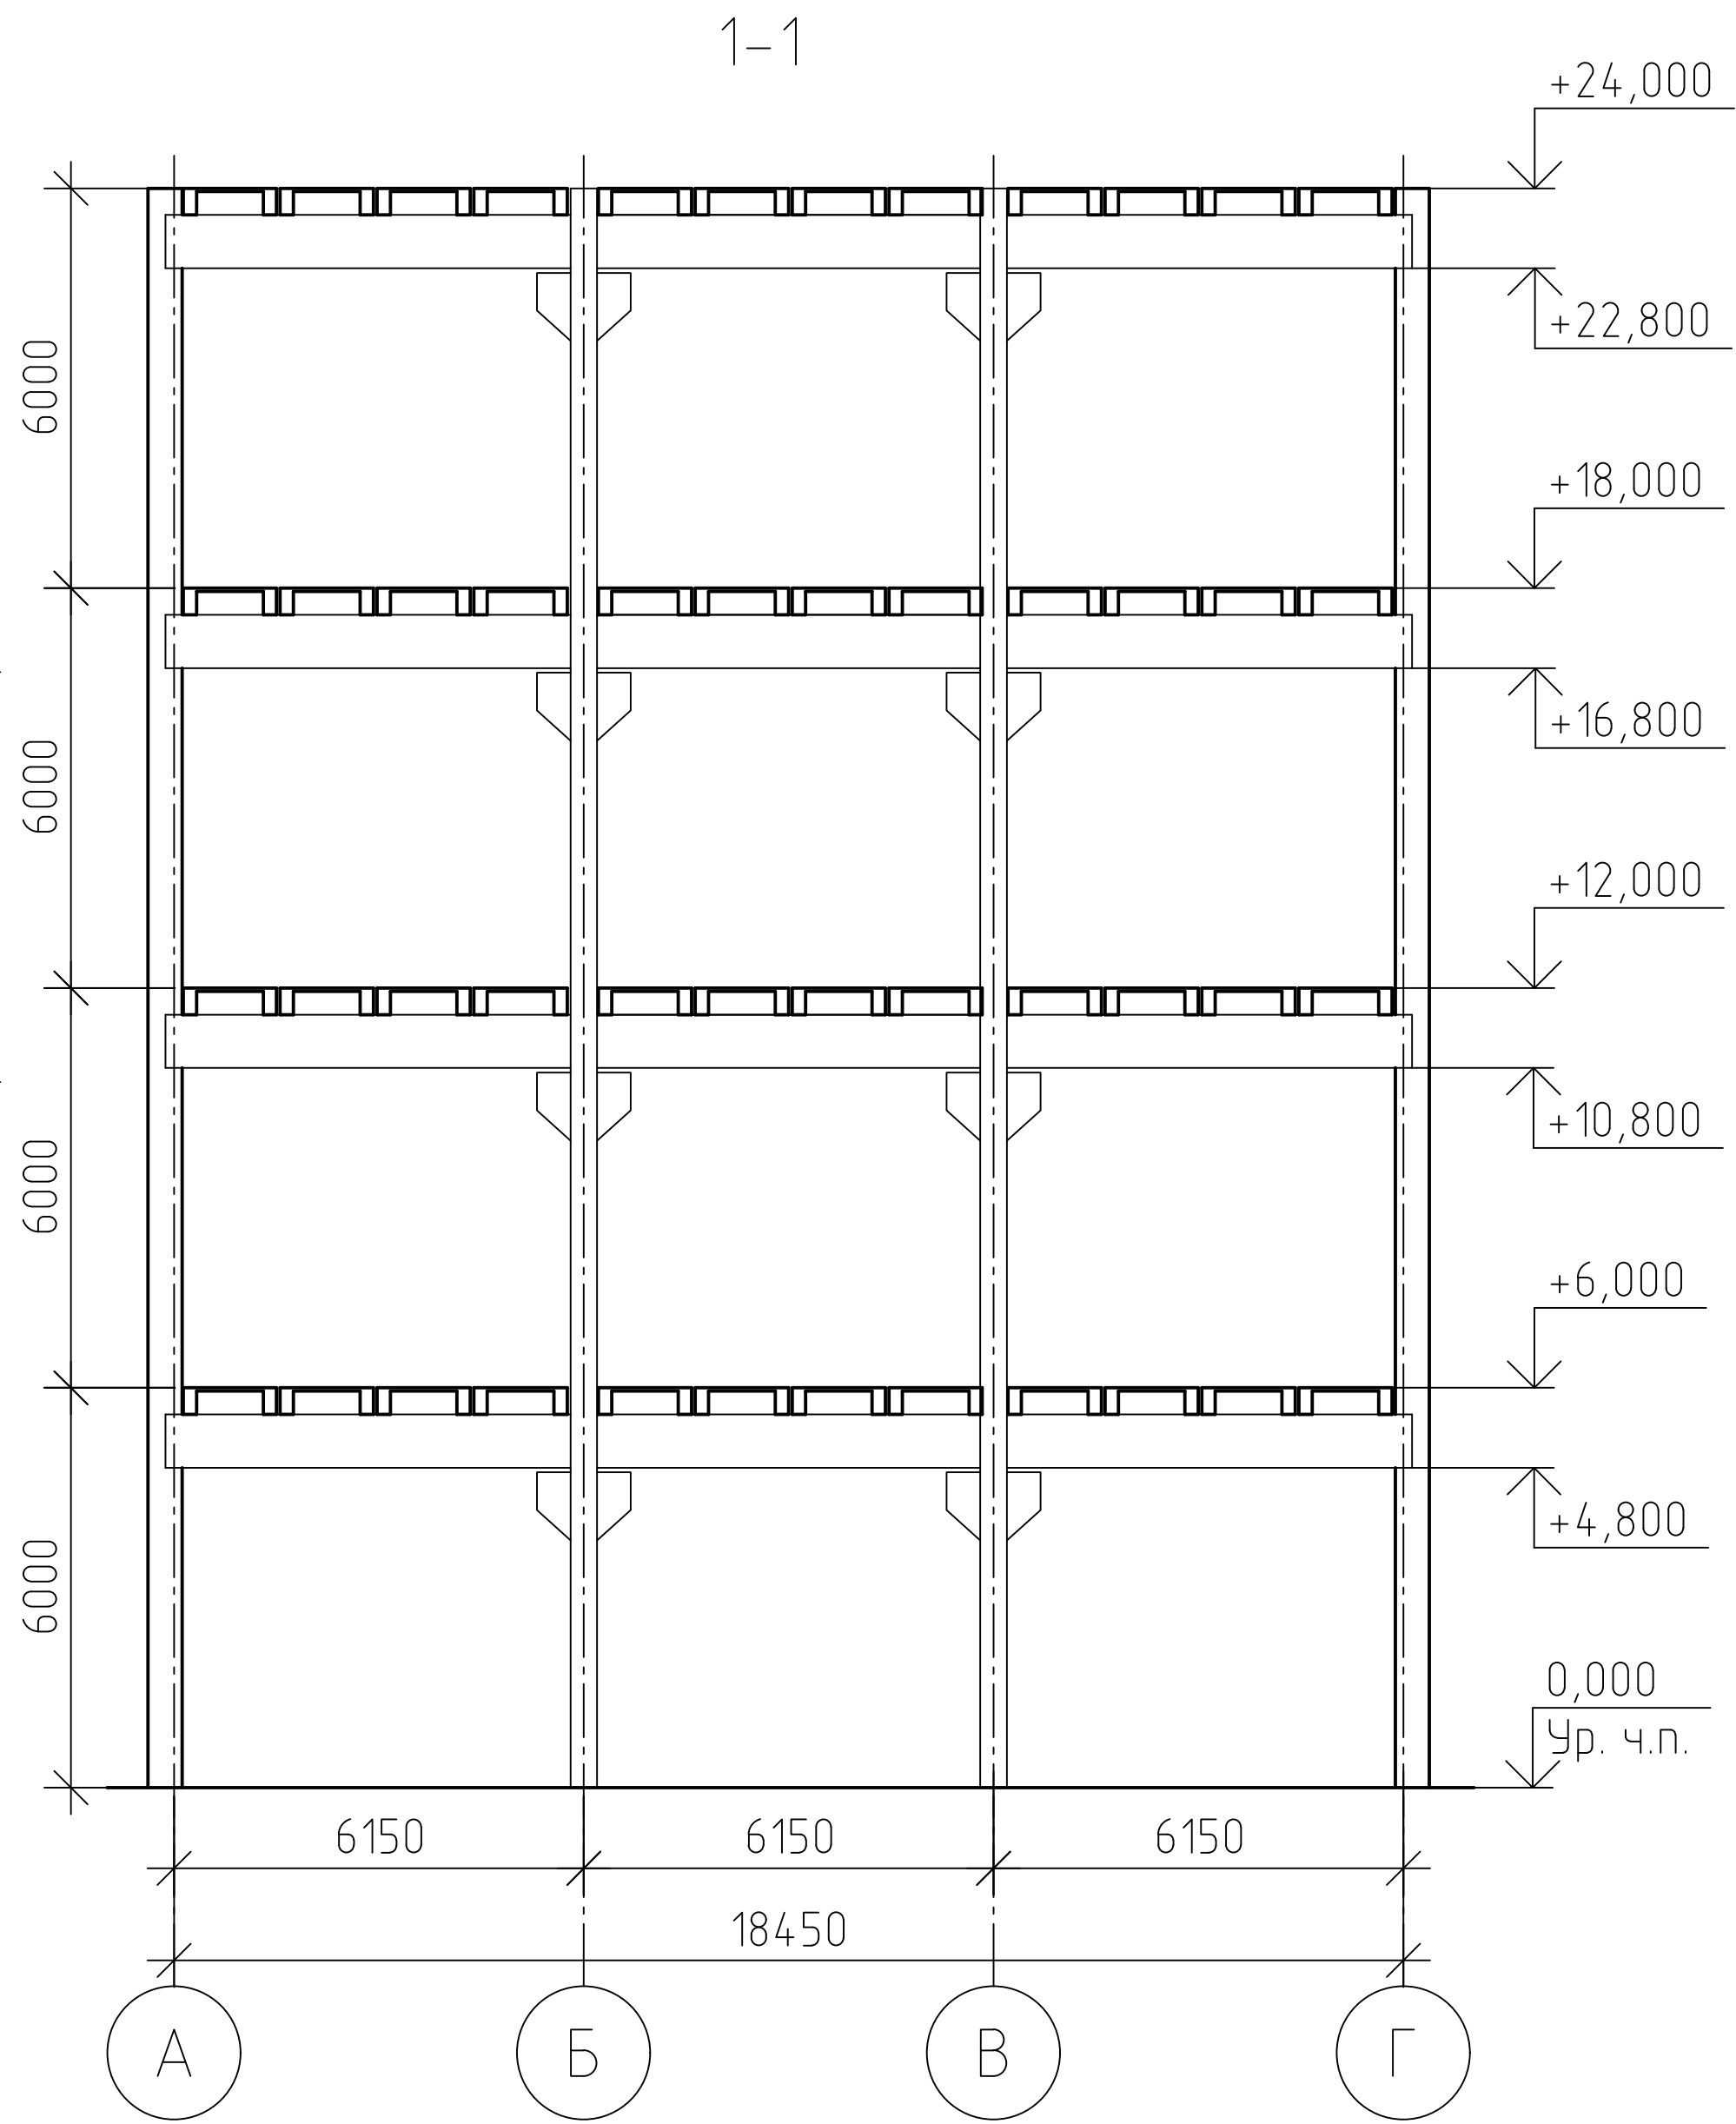


Схема расположения элементов сборного перекрытия






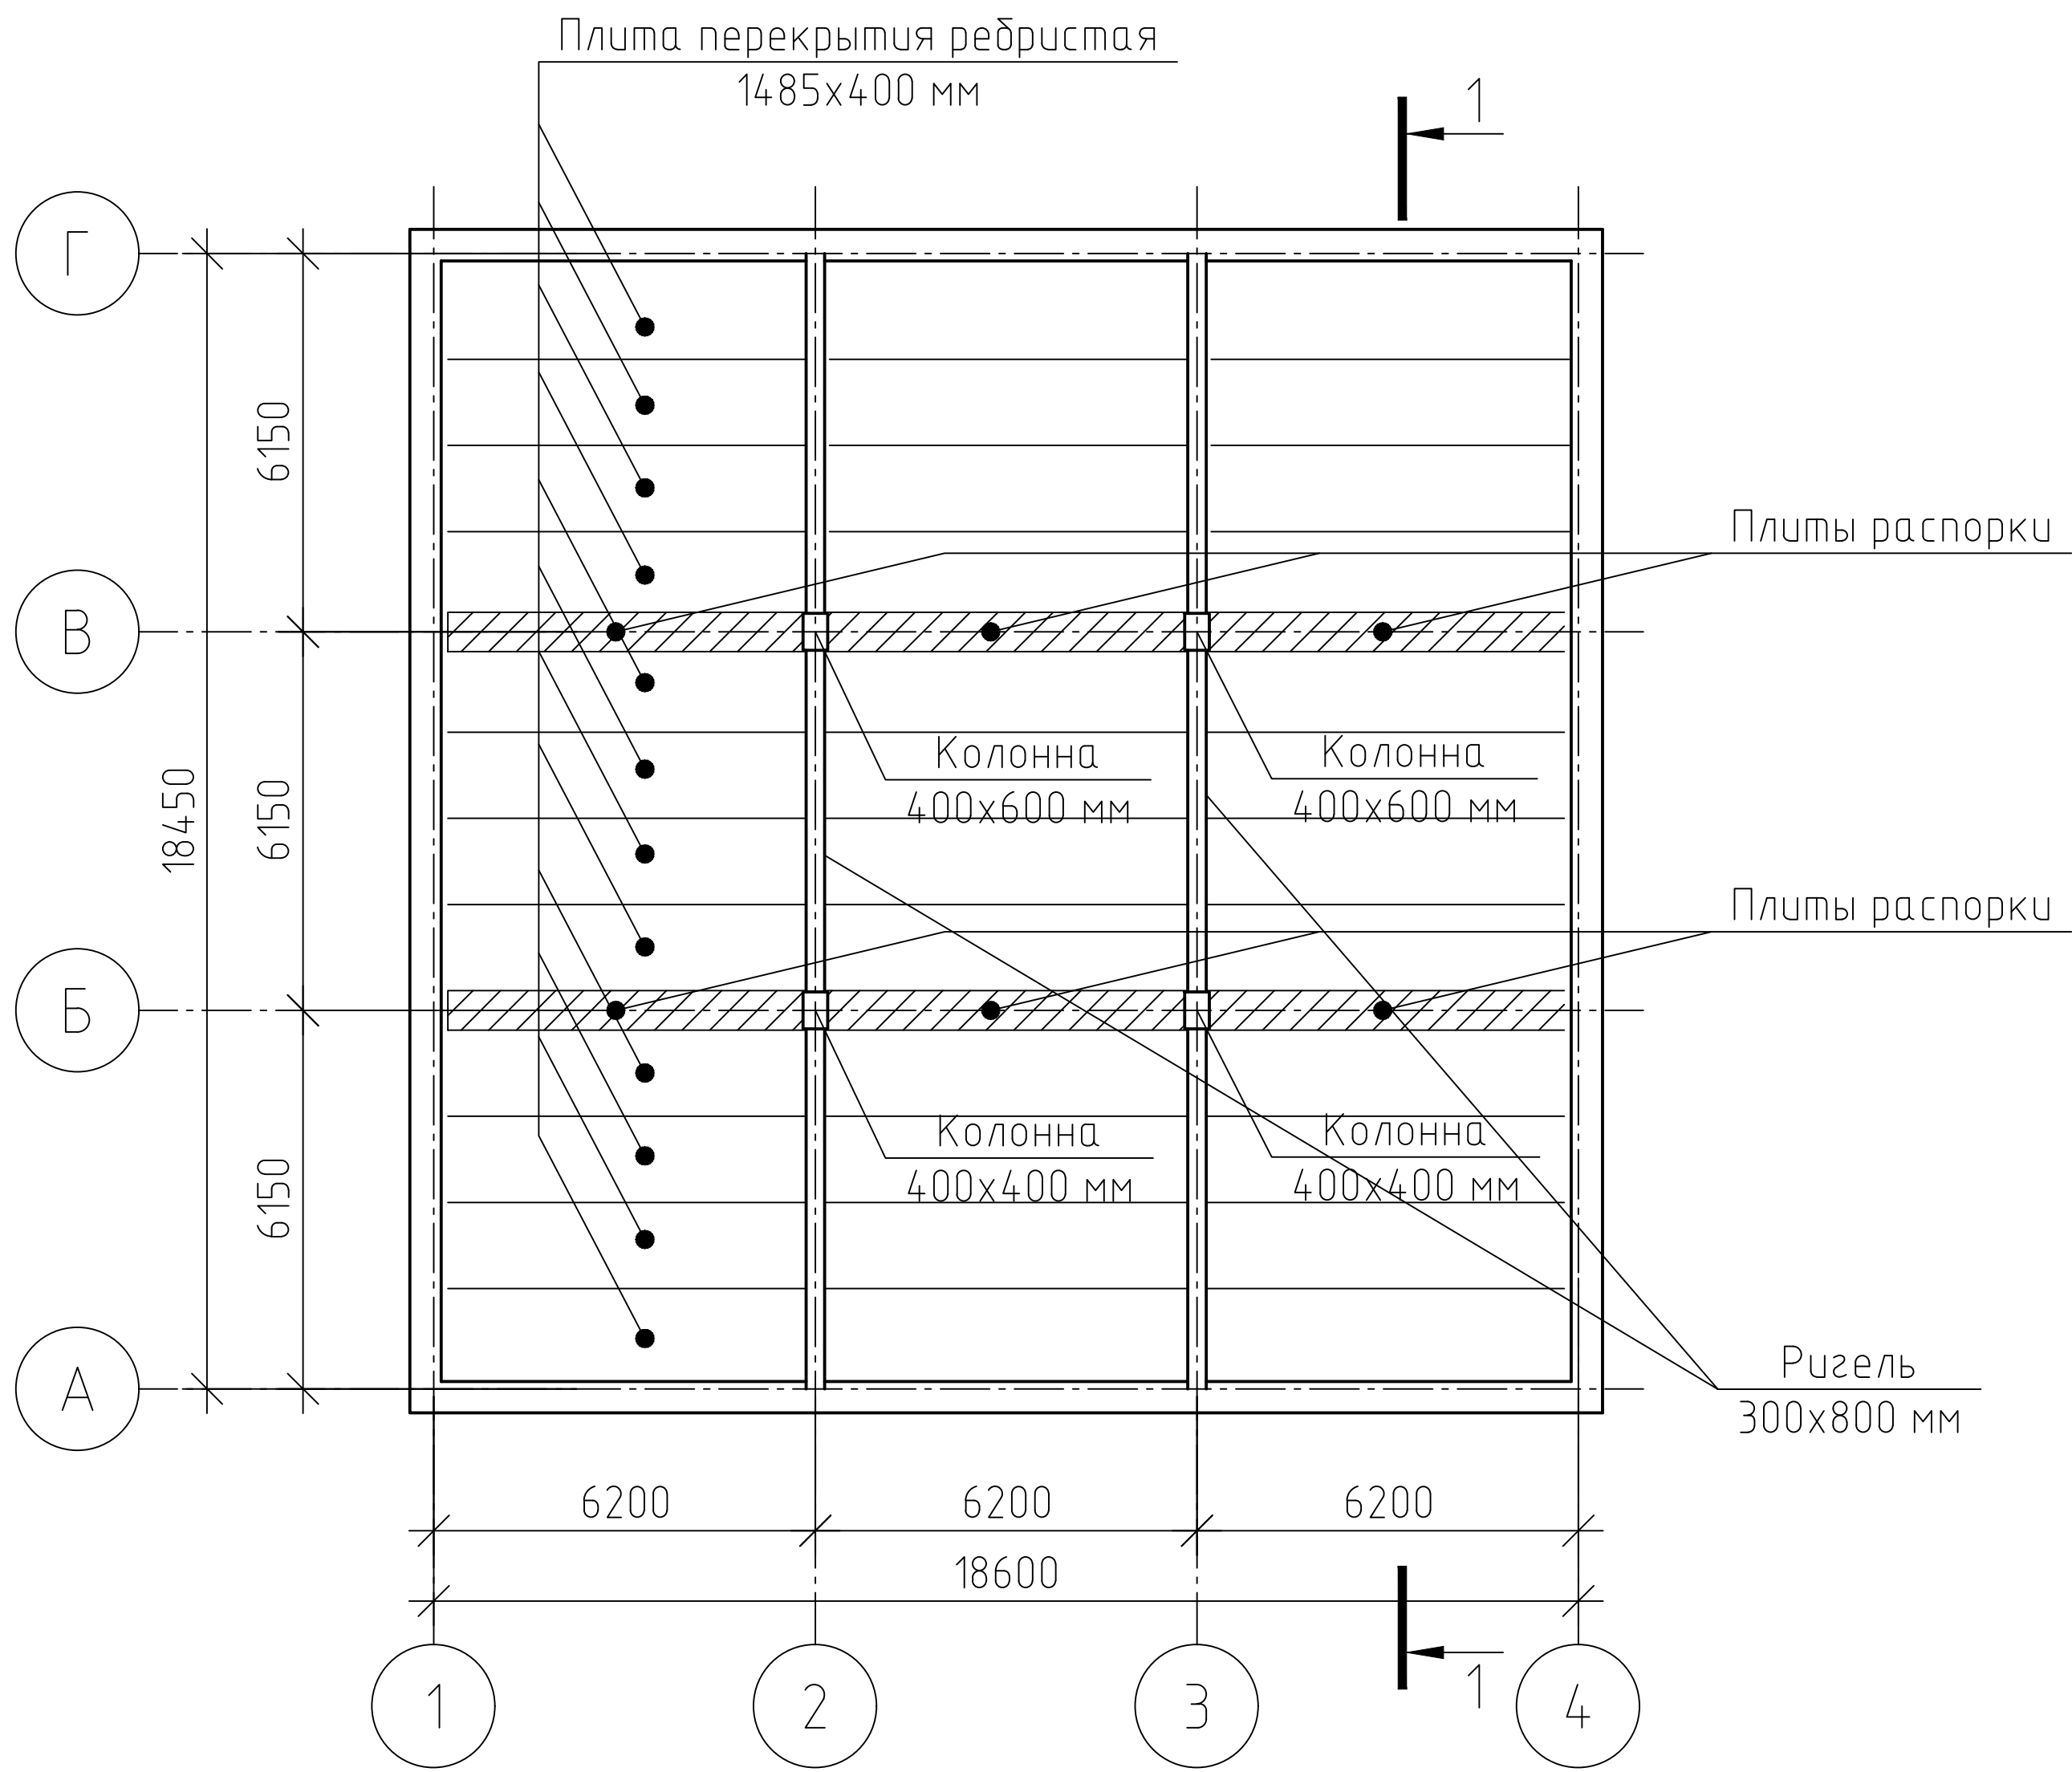


СПЕЦИФИКАЦИЯ ЭЛЕМЕНТОВ ПЛИТЫ ПР-1

Поз.	Обозначение	Наименование	Кол.	Примечание
Сборочные единицы				
	КЖ.И - Кр-1	Каркас плоский Кр-1	2	
	КЖ.И - С-1	Сетка С-1	1	
Детали				
		Ø 20 А-III ГОСТ 5781-82 l=5560	4	
		Ø 8 А-1 ГОСТ 5781-82 l=900	4	
	МН-1	Закладная деталь МН-1	4	
Материалы				
		Бетон класса В 15	0,47	м3

СПЕЦИФИКАЦИЯ ЭЛЕМЕНТОВ РИГЕЛЯ Р-1

Поз.	Обозначение	Наименование	Кол.	Примечание
Сборочные единицы				
1	КЖ.И - КП-1	Каркас пространственный КП-1	1	
Детали				
2	МН-1	Закладная деталь МН-1	4	
3	МН-2	Закладная деталь МН-2	2	
4		Ø 6 А-1 ГОСТ 5781-82 l=900	4	
Материалы				
		Бетон класса В 25	1,368	м3

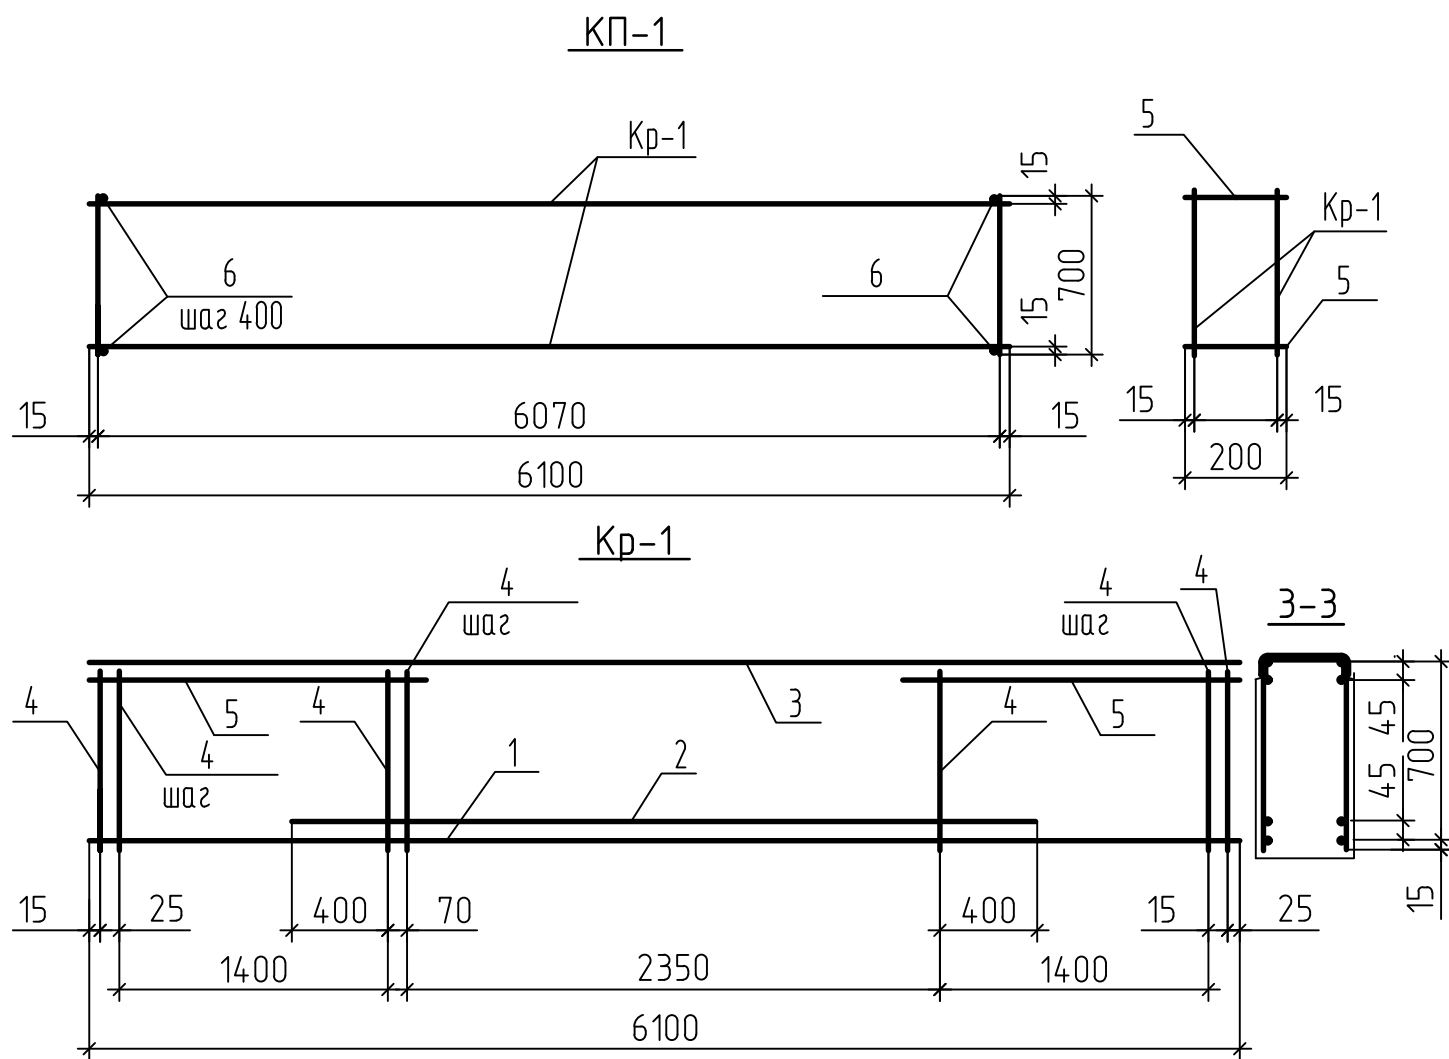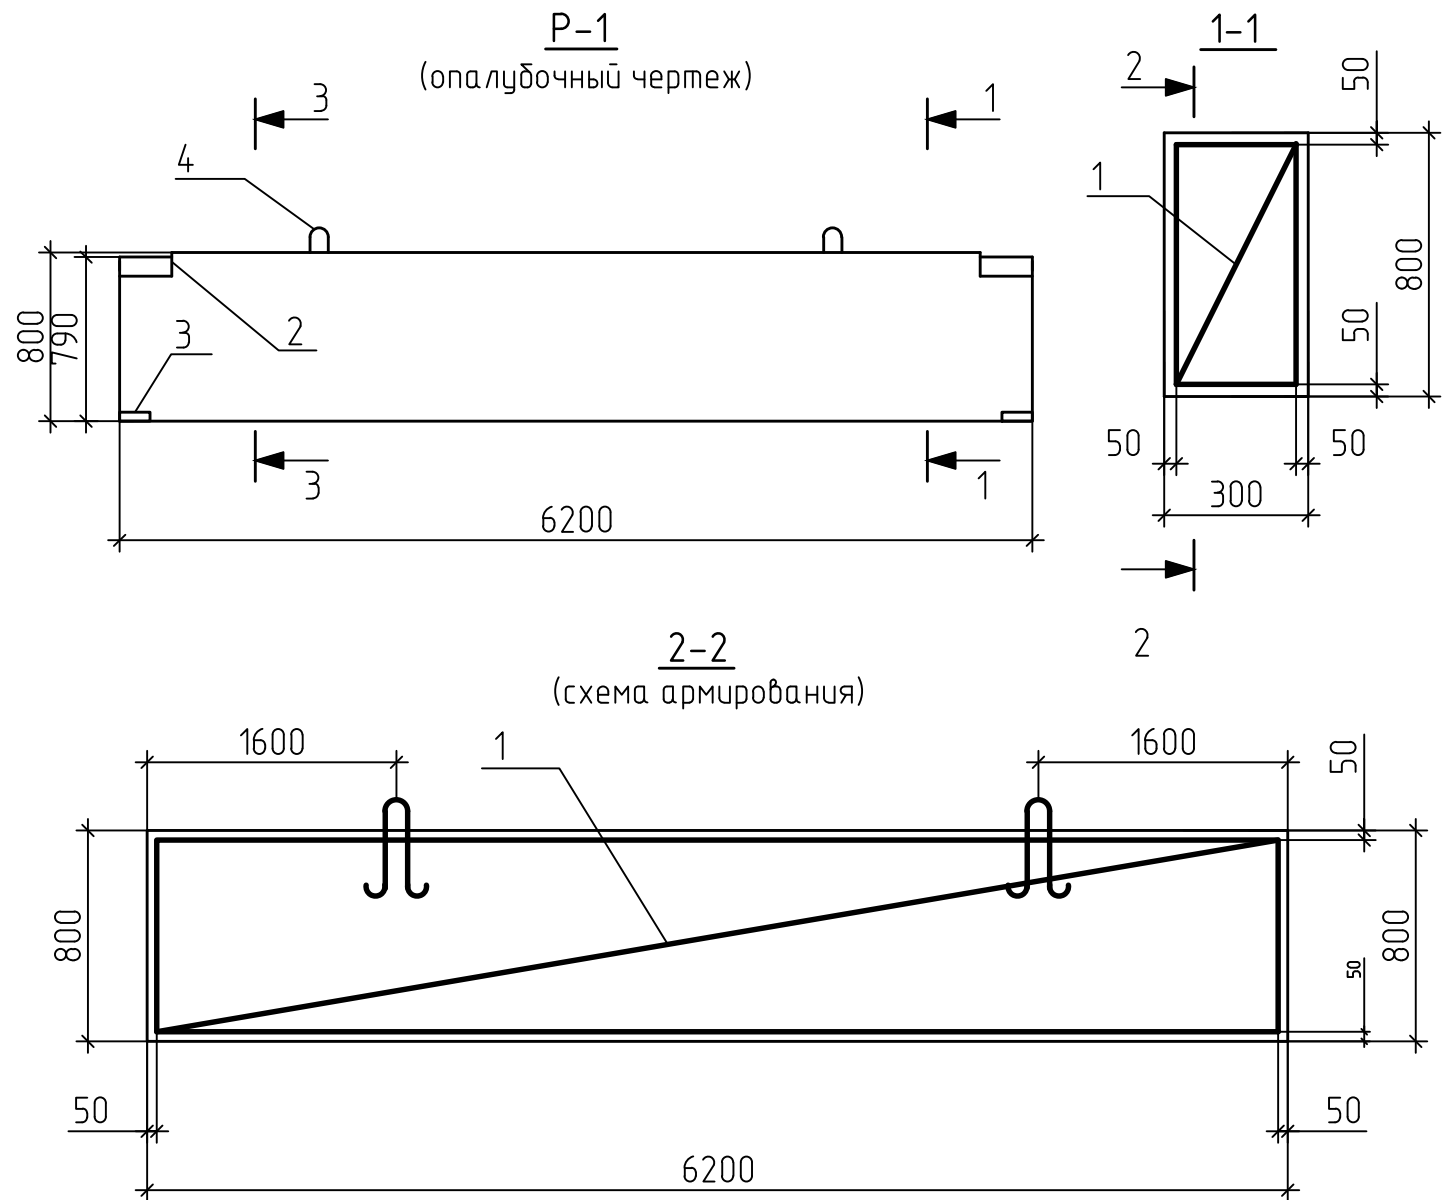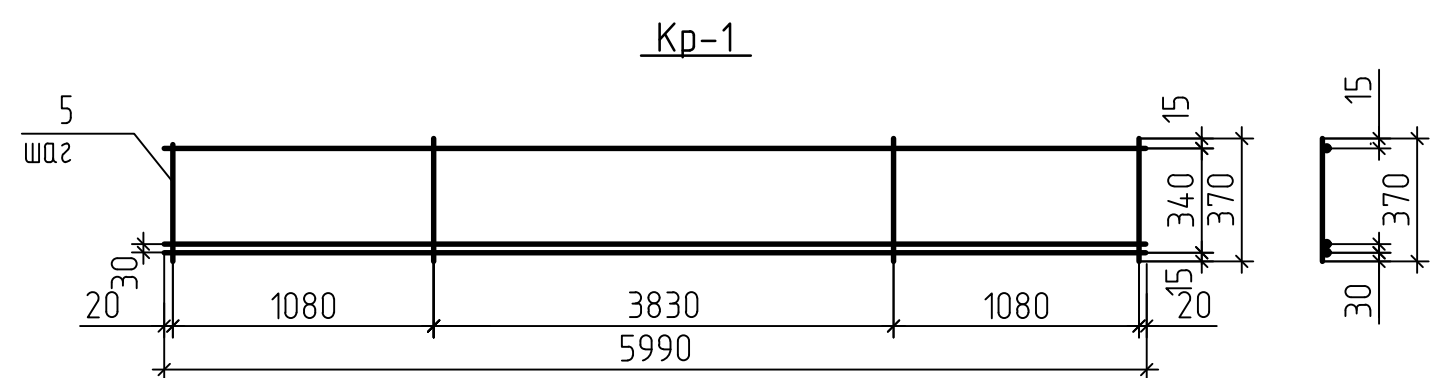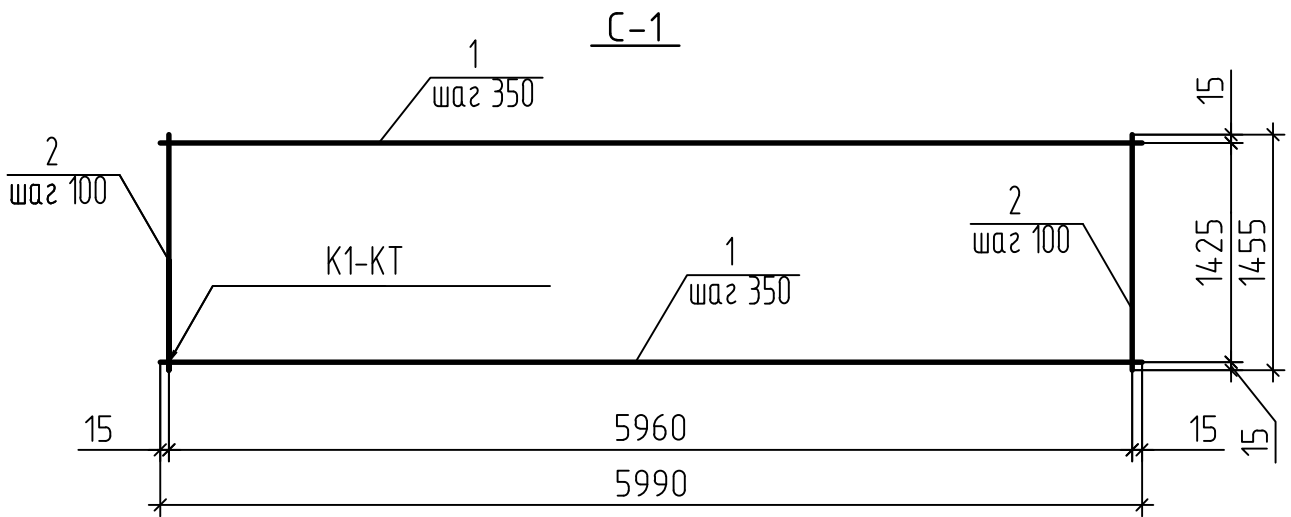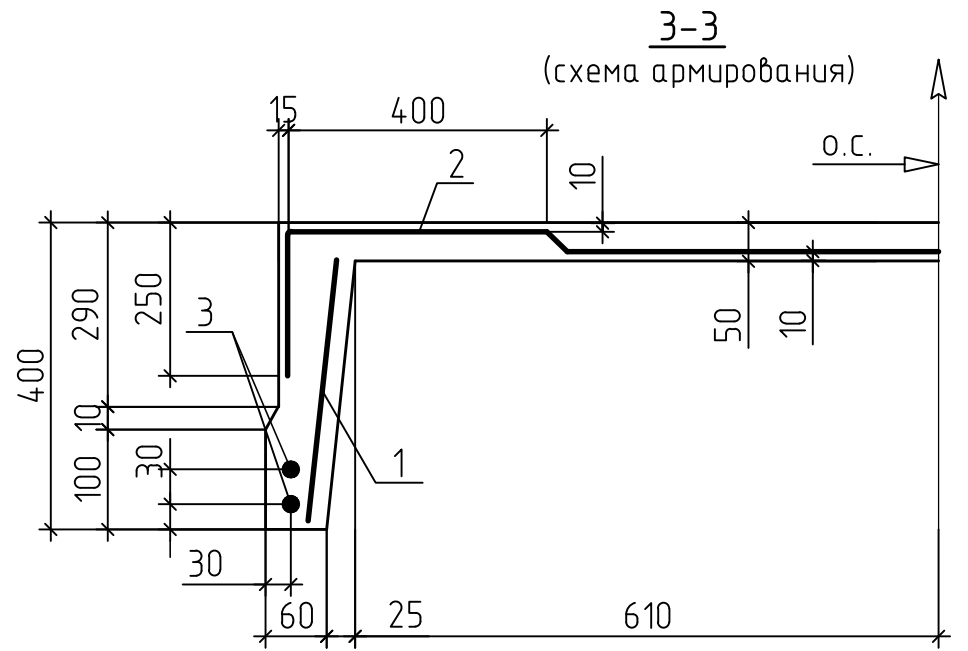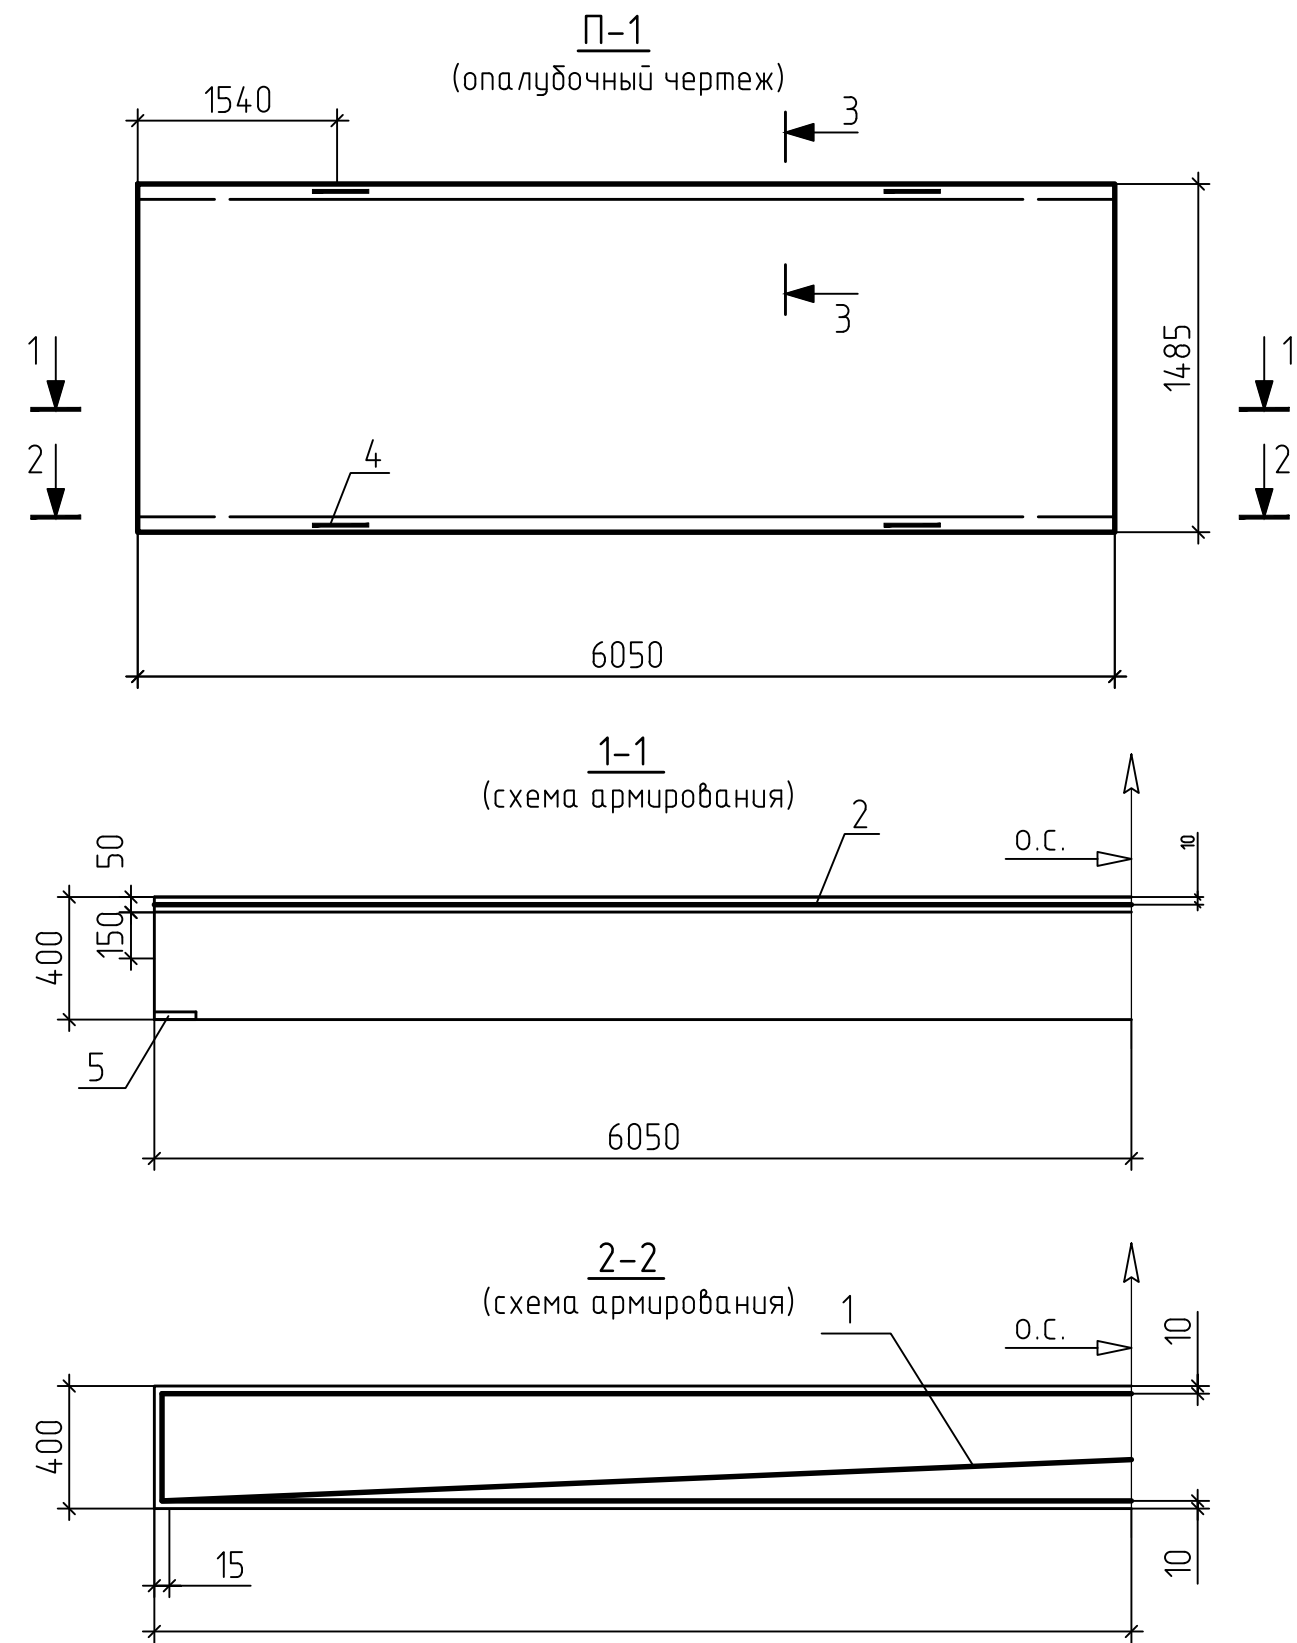

						КП-ЖБК			
						Железобетонные конструкции			
Изм.	Кол. ут.	Лист	№ док.	Подп.	Дата	Сборное железобетонное перекрытие	Стадия	Лист	Листов
Разраб								1	2
Проверил						Схема расположения элементов перекрытия плита Пр1, ригель Р1			