



Схема монтажа стеновых панелей

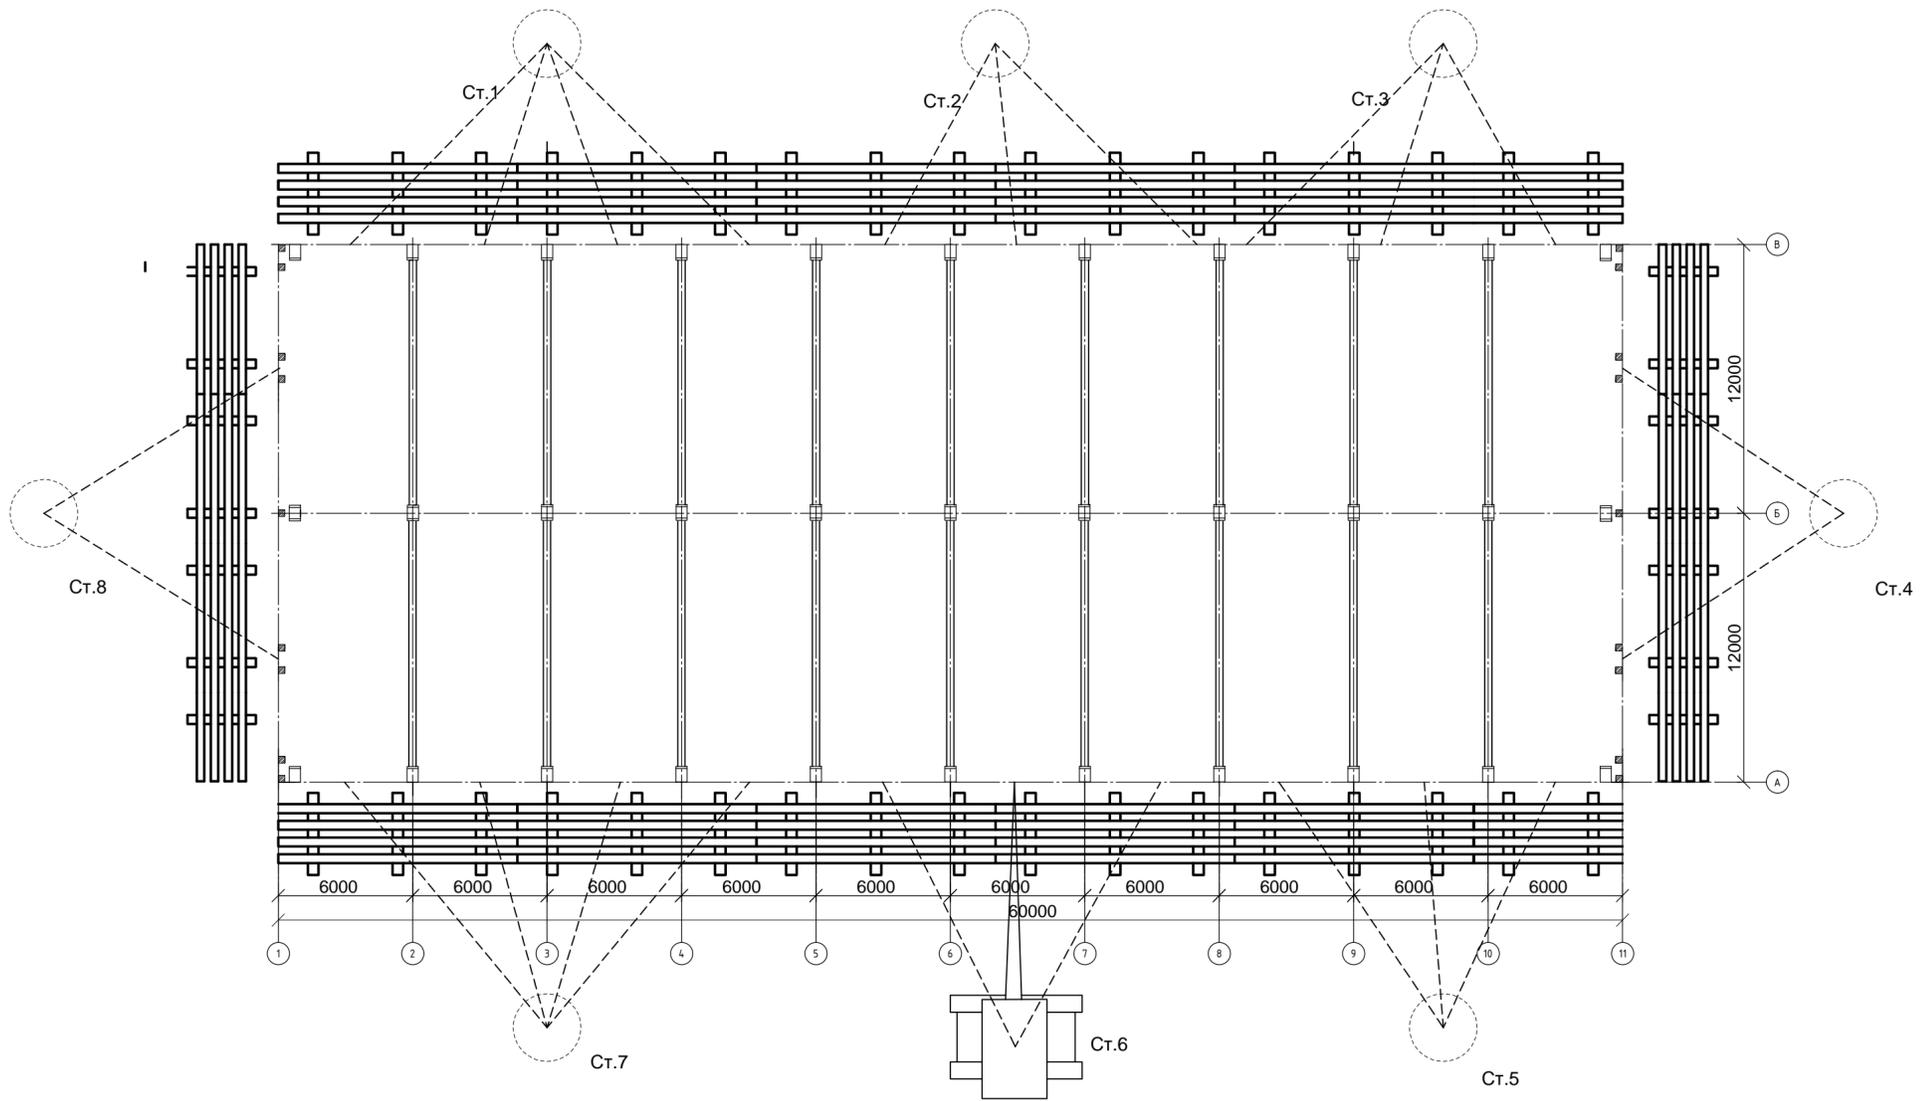

1-1

Кран Э25-08
($l_{\text{стрелы}} = 20\text{м}$)

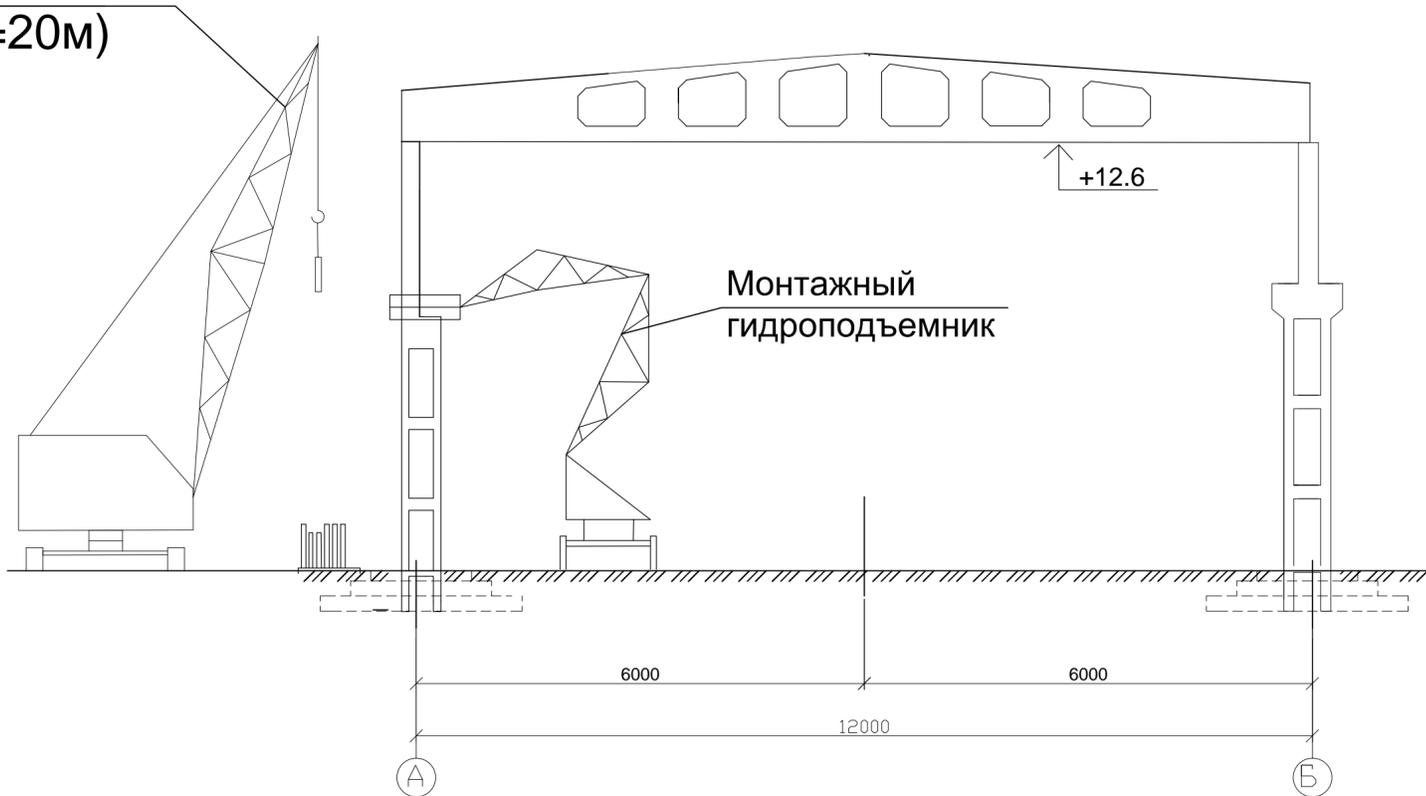

Перв. примен.

Справ. №

Подп. и дата

Инв. № дубл.

Взам. инв. №

Подп. и дата

Инв. № подл.

КР-ПГС-320841-ТВ3

г. Тула

Изм	Лист	№ докум.	Подп.	Дата
Разраб.		Табашникова		
Пров.		Костенко Ю.А.		
Т.контр.				
Н.контр.				
Утв.				

Одноэтажное производственное здание из железобетонных конструкций

Стадия	Лист	Листов
У	1	2

Разрез 1-1 (1:200), Схема монтажа стеновых панелей (1:200)

ТулГУ зр. 320841